


429100 | 2226900



Схема планировочной организации земельного участка

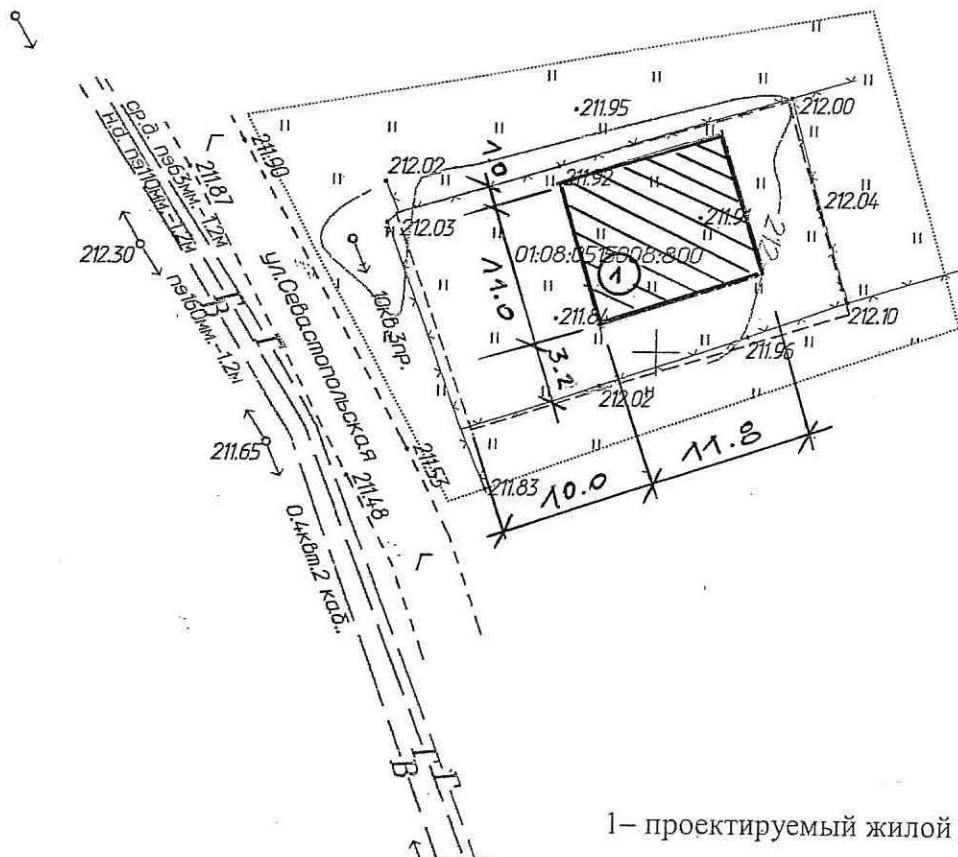

1 – проектируемый жилой дом

Технико-экономические показатели

№п/п	Наименование	Ед.изм.	Площадь
1	Площадь участка	м ²	400,0
2	Площадь застройки	м ²	129,8
3	Общий процент застройки	%	33%
4	Количество этажей	шт	1
5	Высота здания	м	6,0

1:500



Топографическая съемка земельного участка с кадастровым номером: 01:08:0515008:800 в.Майкоп

Заказчик: Матюшин Д.А.

Стадия	Лист	Листов
П	1	1

Схема планировочной организации земельного участка

ИП ГУТОВ Д.А.
в.Майкоп