


Схема планировочной организации земельного участка

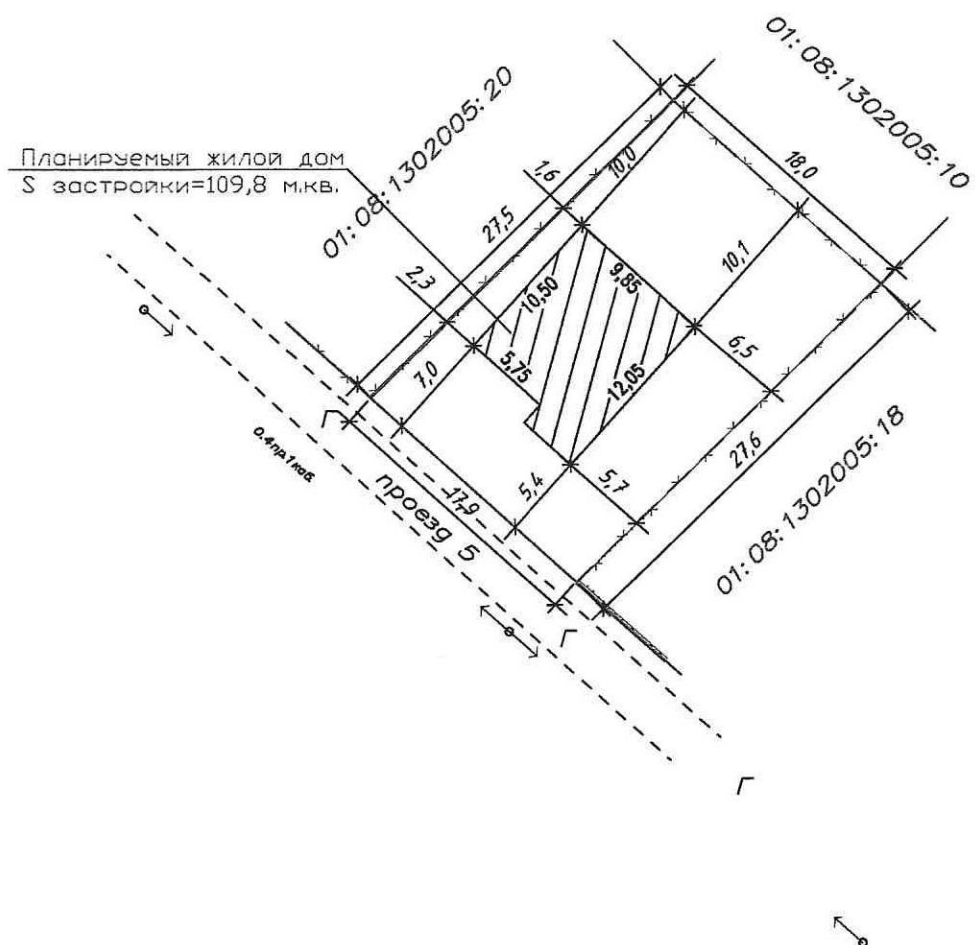

	Наименование	Ед. изм.	Площадь
1	Площадь земельного участка	кв.м.	494,0
2	Площадь застройки участка	кв.м.	109,8
3	Процент застройки	%	23
4	Количество пристройки	эт	1
5	Высота пристройки	м	3

						Строительство индивидуального жилого дома по адресу: Республика Адыгея, г. Майкоп, снт Буровик, проезд 5-й, уч. 183 (к/н 01:08:1302005:19)				
Изм.	Кол. уч.	Лист	N док.	Подп.	Дата			Стадия	Лист	Листов
Исполнитель	Тхагапсов П.Г.			И		Схема планировочной организации земельного участка		п	1	1
						Масштаб 1:500		ИП Гумов Д.А.		