


Схема планировочной организации земельного участка

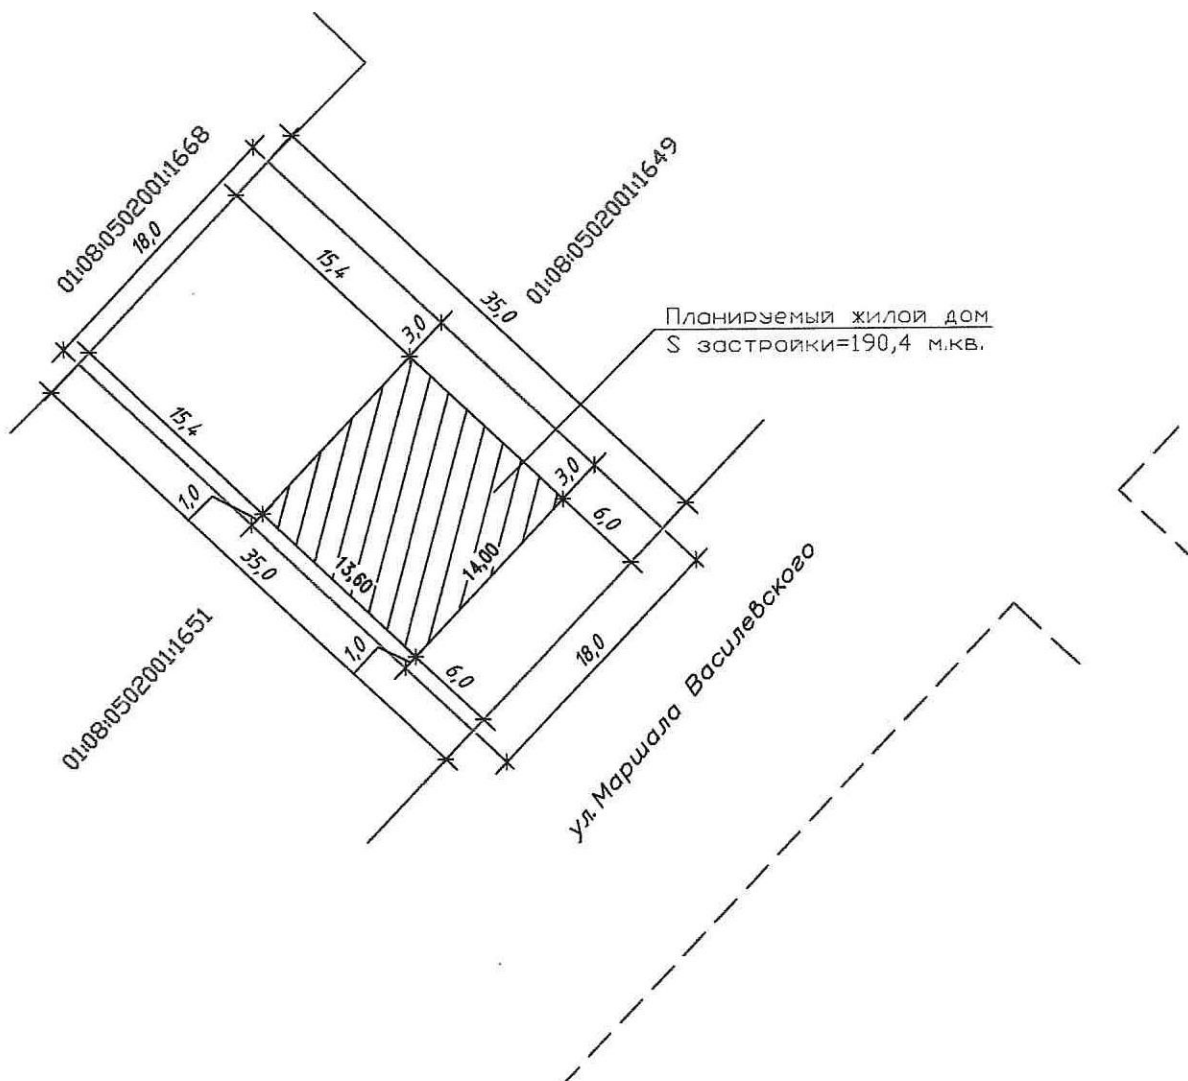

| | Наименование | Ед. изм. | Площадь |
|---|----------------------------|----------|---------|
| 1 | Площадь земельного участка | кв.м. | 630,0 |
| 2 | Площадь застройки участка | кв.м. | 190,4 |
| 3 | Процент застройки | % | 31 |
| 4 | Количество пристройки | эт | 1 |
| 5 | Высота пристройки | м | 3 |

| | | | | | | | | |
|--|----------------|------|--------|-------|------|---|------|--------|
| Изм. | Кол. уч. | Лист | № док. | Подп. | Дата | | | |
| Исполнитель | Тхагапсов П.Г. | | | | | Строительство индивидуального жилого дома по адресу: г. Майкоп, ул. Маршала Василевского, 151 (к/н 01:08:0502001:1650). | | |
| Схема планировочной организации земельного участка | | | | | | Стадия | Лист | Листов |
| | | | | | | п | 1 | 1 |
| Масштаб 1:500 | | | | | | ИП Гумов Д.А. | | |