Схема планировочной организ

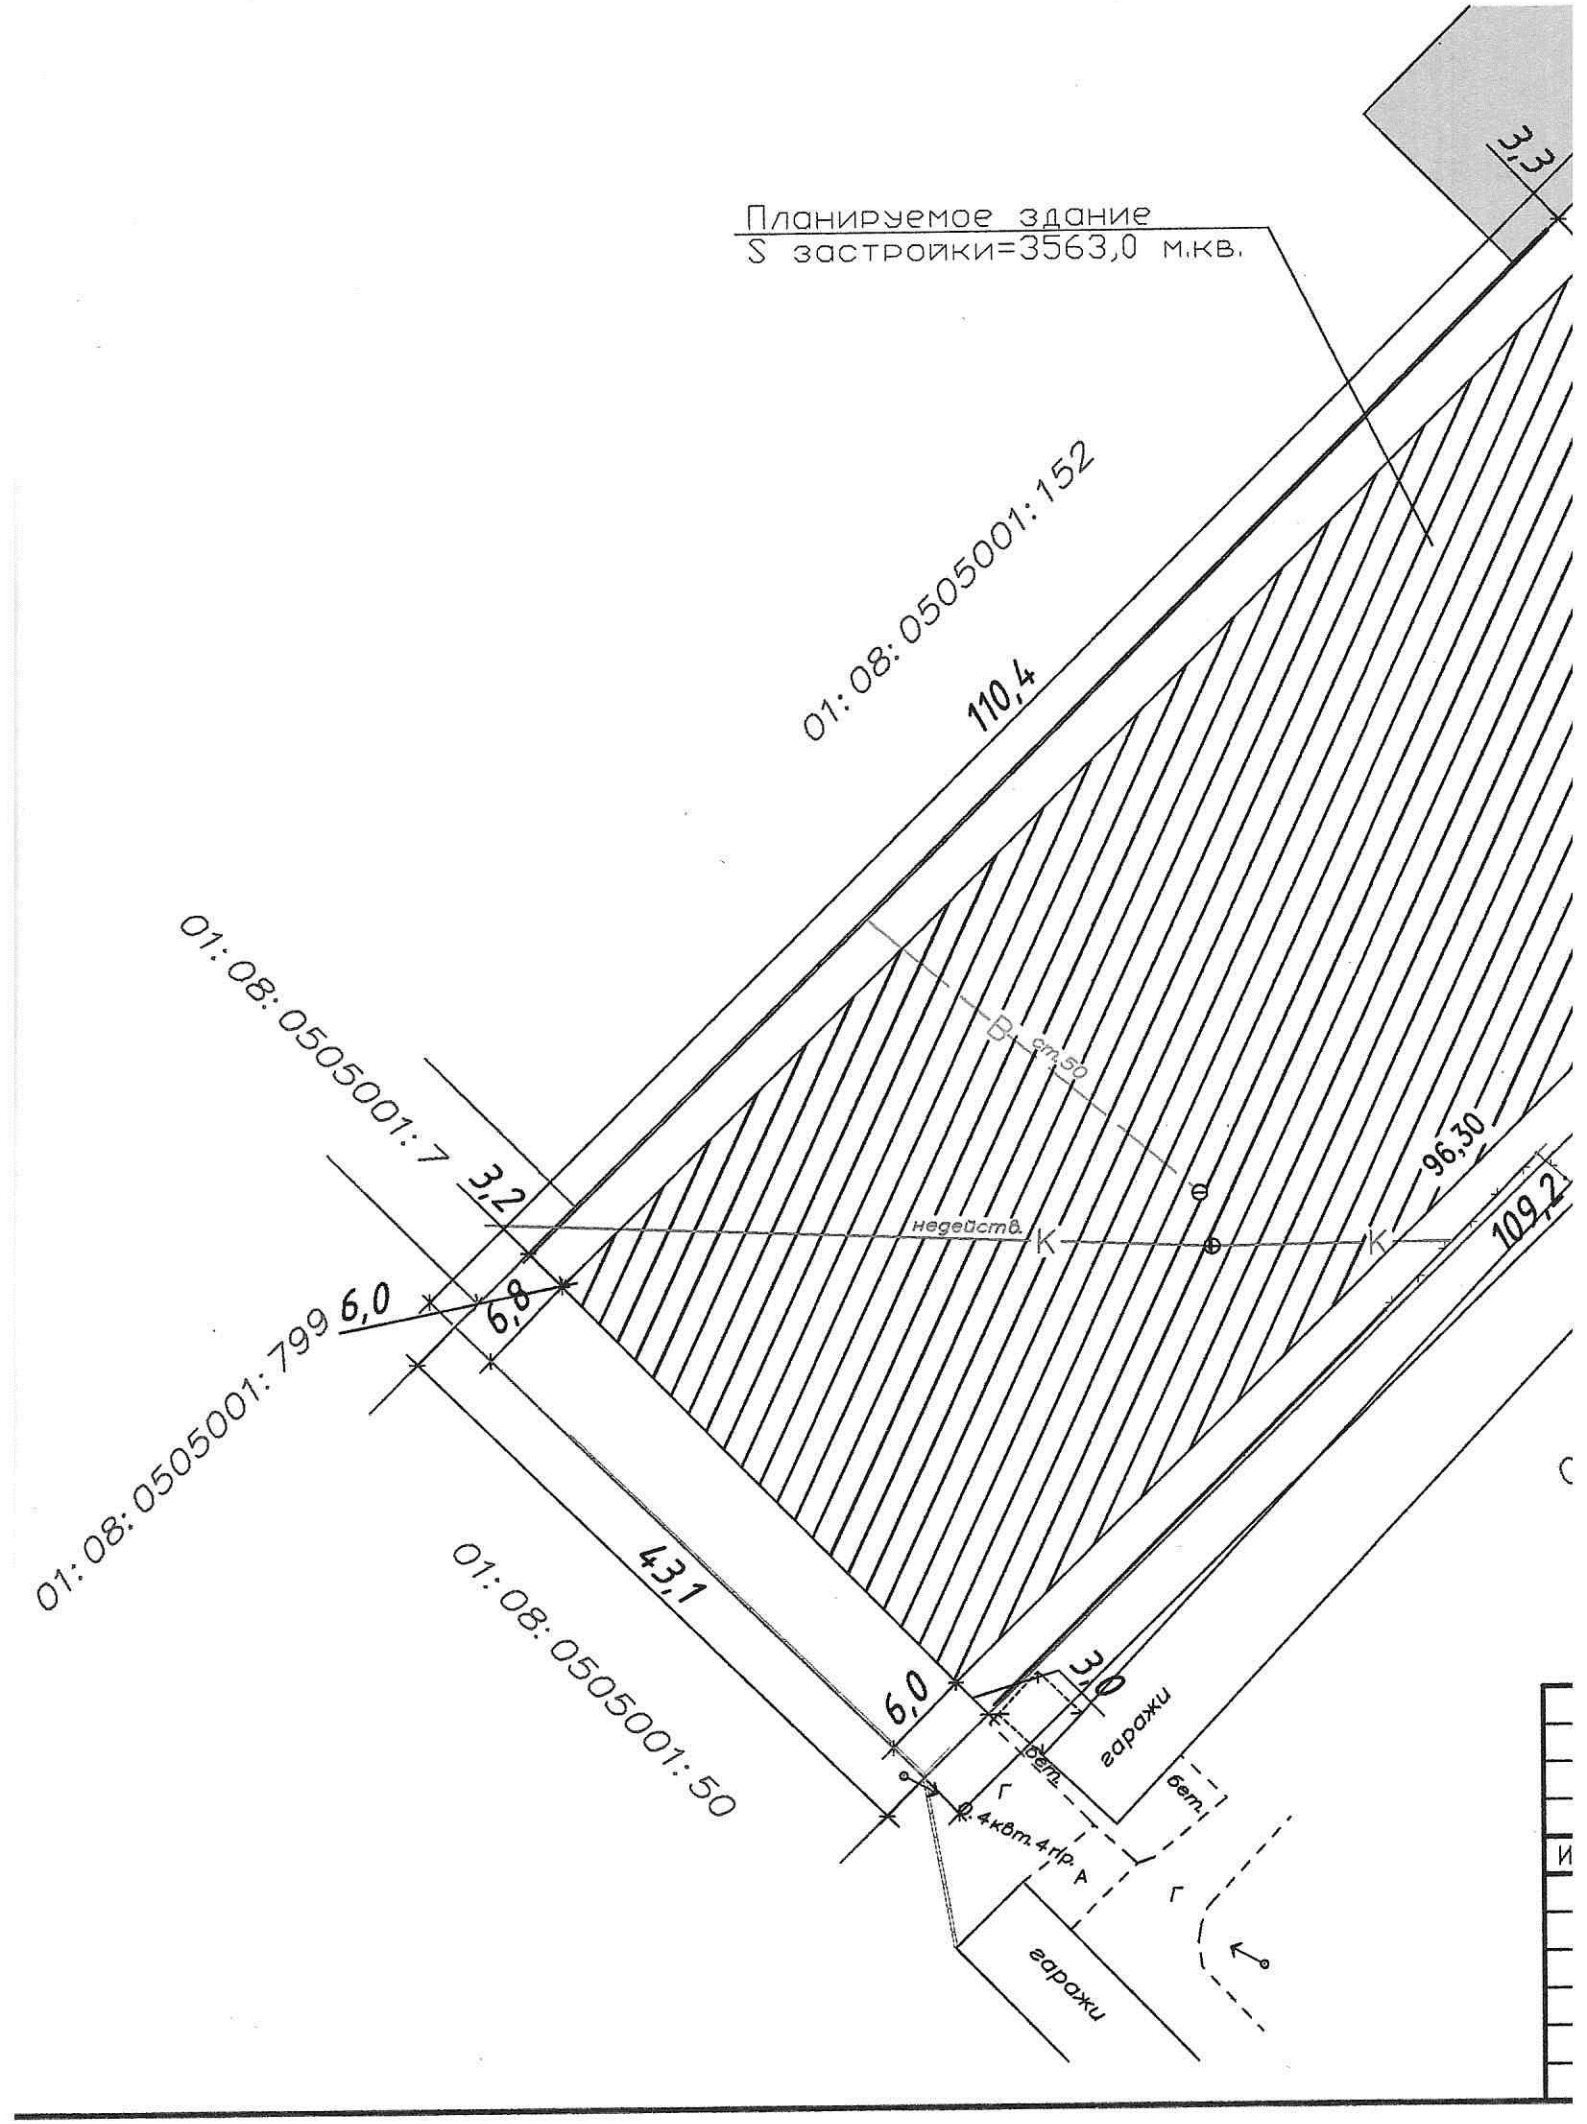

Вочной организации земельного участка

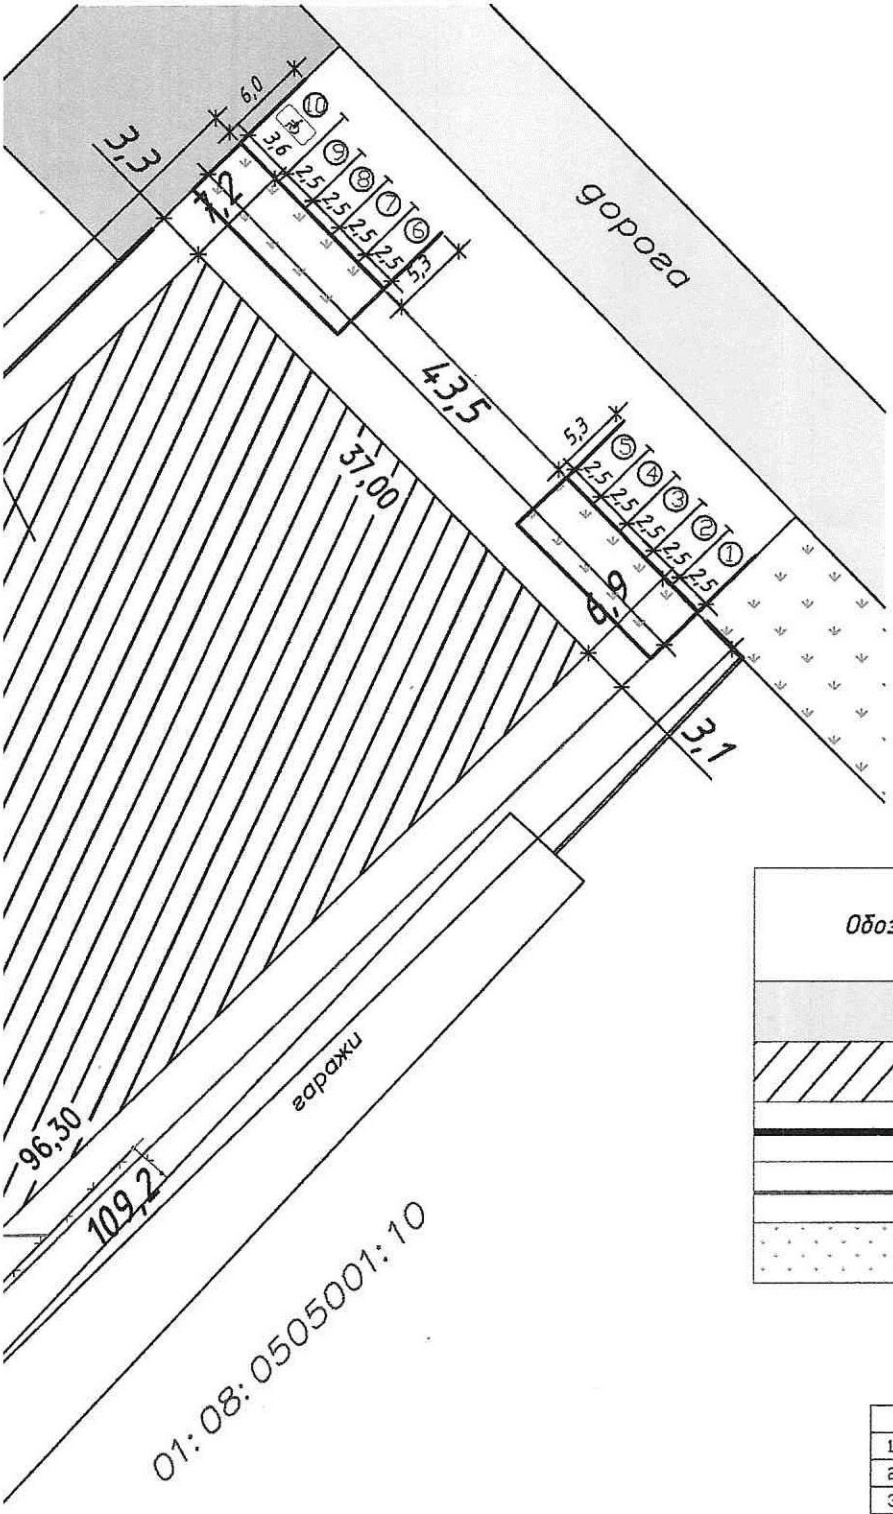


| Обозначение | Наименование |
|---|---|
| | Сущ. асфальтобетонное покрытие |
| | Зона застройки |
| | Бетонный борт. камень |
| | Красная линия |
| | Газон |

| | Наименование | Ед. изм. | Площадь |
|---|---|---|---|
| 1 | Площадь земельного участка | кв.м. | 4754,0 |
| 2 | Площадь застройки участка | кв.м. | 3563,0 |
| 3 | Процент застройки | % | 75 |
| 4 | Количество этажей здания | эт | 1 |
| 5 | Высота | м | 10 |

| Изм. | Кол. уч. | Лист | № док. | Подп. | Дата | 03-09/24 | | | |
|---|---|---|---|---|---|---|---|---|---|
| | | | | | | Строительство здания производственной базы по адресу: Республика Адыгея, г. Майкоп, ул. Загородная, 18-а. | | | |
| Разраб. | | Тхагапсов П.Г. | | | | | Стадия | Лист | Листов |
| | | | | | | | П | 1 | 1 |
| | | | | | | Схема планировочной организации земельного участка | ИП Гутов Д.А. | | |