


Схема планировочной организации земельного участка

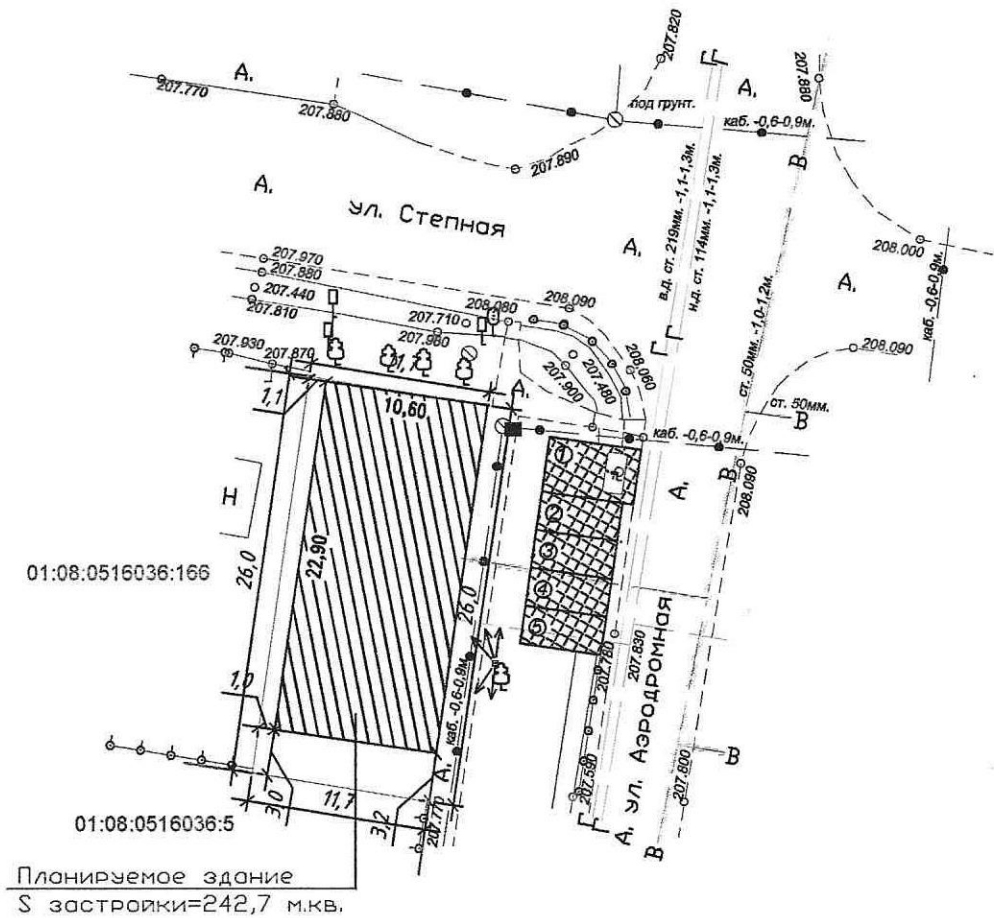

	Наименование	Ед. изм.	Площадь
1	Площадь земельного участка	кв.м.	305,0
2	Площадь застройки участка	кв.м.	242,7
3	Процент застройки	%	80
4	Количество этажей дома	эт	1
5	Высота	м	4

							Объект: строительство здания магазина по адресу: Республика Адыгея, г. Майкоп, ул. Степная, 205 (к/н 01:08:0516036:167).		
Изм.	Кол. уч.	Лист	N док.	Подп.	Дата		Стация	Лист	Листов
исполнитель	Тхагапсов П.Г.						п	1	1
							ИП Гумов Д.А.		
							Масштаб 1:500		