


ВЕД

Номер на плане	Наименование
1	Проект
2	
3	
4	
А	Автомобиль
Б	
А	

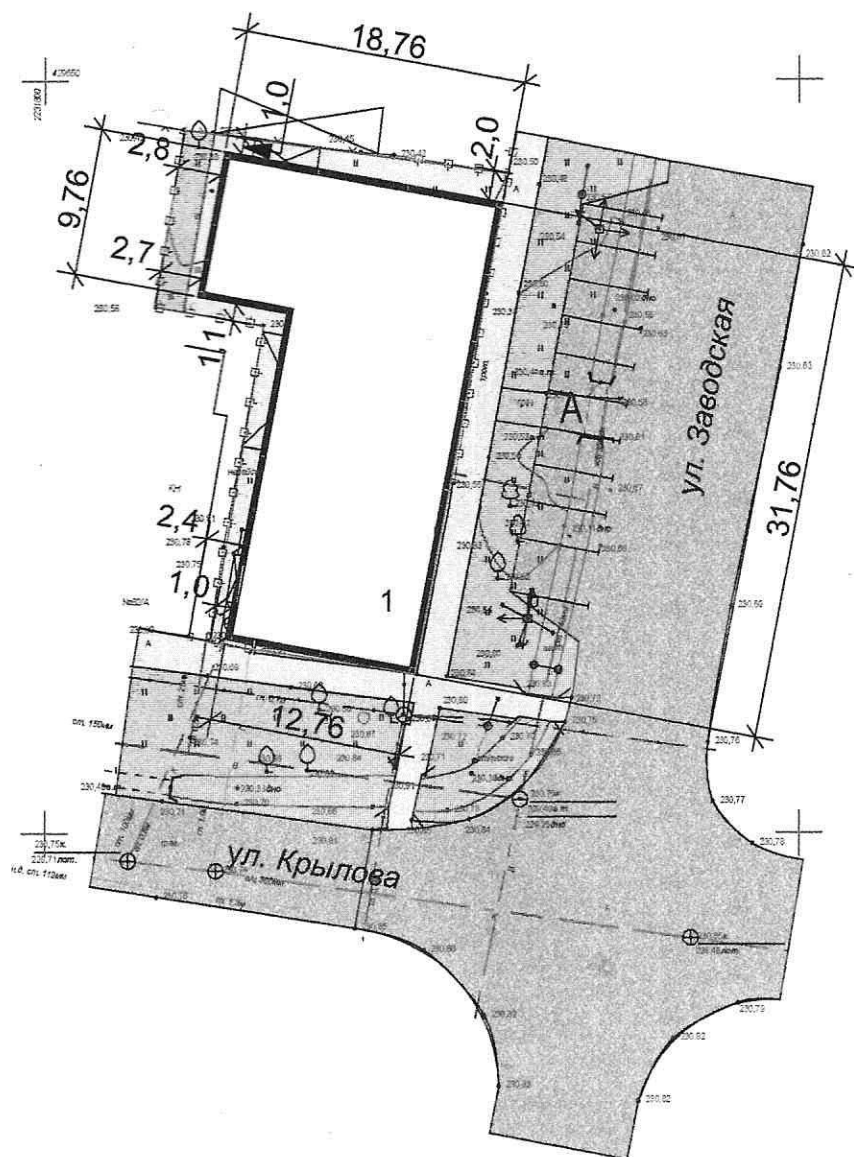

В соот
"Гор
местны

Числ
В да

проектир
на 10
условия

Изм.	Кол. уч.
ГИП	

ВЕДОМОСТЬ ЖИЛЫХ И ОБЩЕСТВЕННЫХ ЗДАНИЙ И СООРУЖЕНИЙ

Номер на плане	Наименование и обозначение	Этажность	Количество			Площадь застройки м2				Строительный объем, м3	
			зданий	квартир		застройки		общая нормируемая		зданий	всего
				зда-ния	всего	зда-ния	всего	зда-ния	всего		
1	Проектируемый объект	2	1			463,82	463,82	852,0	852,0		
2											
3											
4								проект-е кол-во	нормир-е кол-во		
A	Автостоянка на 10 м/мест							10м/м	10м/м	проект.	
Б											
A											

В соответствии с Решением Совета народных депутатов муниципального образования "Город Майкоп" Республики Адыгея от 26 октября 2017 г. N 279-рс "Об утверждении местных нормативов градостроительного проектирования муниципального образования "Город Майкоп" п. 2.1.6

Число м/мест для магазинов на 60 - 70 кв. м. общей площади необходимо 1 м/место. В данном случае проектируется магазин общей площадью 852,0 м2, соответственно необходима парковка на 12 м/мест.


В соответствии с п.2.9.22 Региональных нормативов градостроительного проектирования Республики Адыгея допускается уменьшение количества парковочных мест на 10% при соответствующем обосновании. В данном случае в связи со стесненными условиями строительства, необходимо сократить проектное количество парковочных мест на 10%.

Соответственно необходимо запроектировать парковку на 10 м/мест.

Кадастровый номер земельного участка - 01:08:0509094:114

Площадь земельного участка - 562,0 м2

Максимальный процент застройки з/у 90%

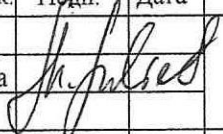						СПЗУ					
						Техническое заключение о возможности строительства магазина на земельном участке по адресу: г. Майкоп, ул. Крылова, 82.					
Изм.	Кол. уч.	Лист	№ док.	Подп.	Дата		Стадия	Лист	Листов		
ГИП		Шумафова					П	1			
						Разбивочный чертеж. 1:500	ООО ПСК "ИНЖСТРОЙ"				