

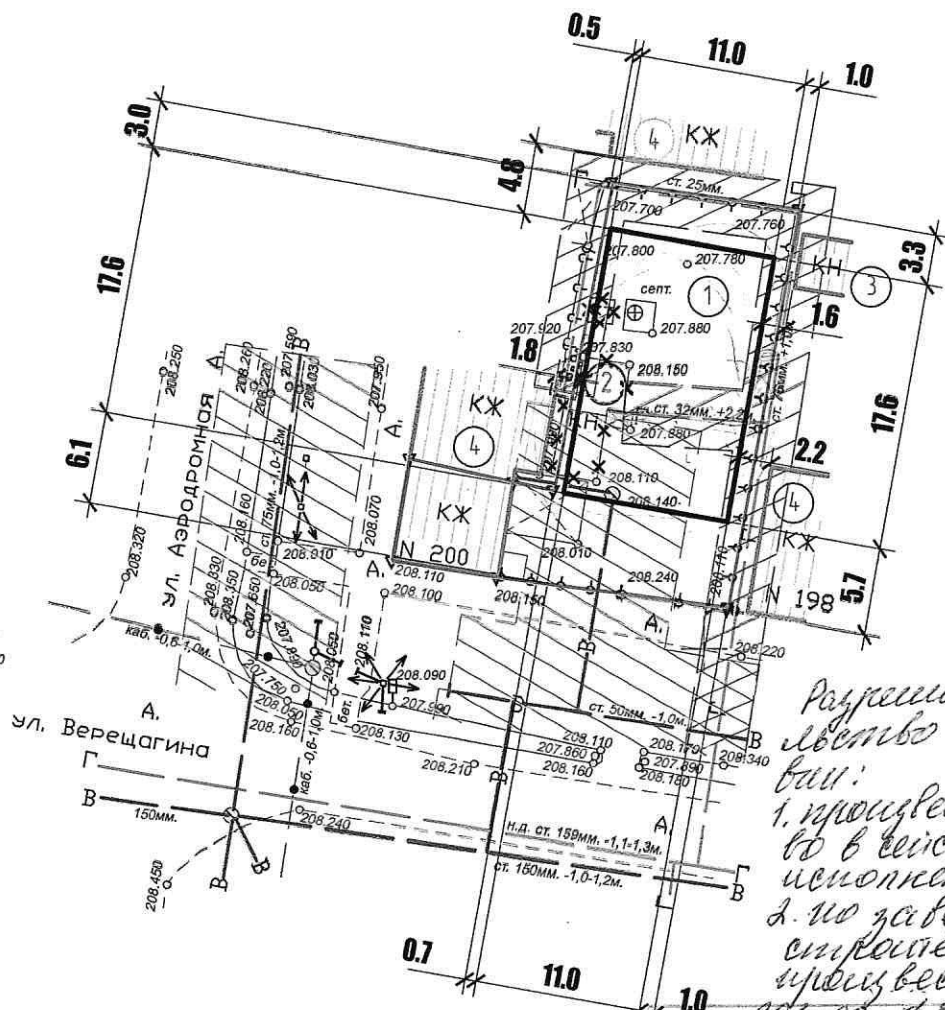



СХЕМА ПЛАНИРОВОЧНОЙ ОРГАНИЗАЦИИ ЗЕМЕЛЬНОГО УЧАСТКА

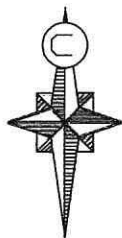

УСЛОВНЫЕ ОБОЗНАЧЕНИЯ

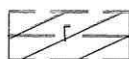

Охранная зона газопровода

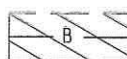

Охранная зона водопровода

ЭКСПЛИКАЦИЯ ЗДАНИЙ И СТРОЕНИЙ

Разрешить строительство при условии:

1. произвести строительство в соответствии с проектом
2. по завершении строительства произвести вынос из зоны застройки

АО «Газпром» филиал «Майкоп»
Служба наружных газопроводов
подпись: *Куликова* Ф.И.О.
« 10 » сентября 20 14 г.

Номер	Наименование и обозначение	Этажность	Площадь застройки, м ²	Строительный объем, м ³
1	Жилой дом (проектируемый)	1	193.6	
2	Хоз. постройка (под снос)	1		
3	Хоз. постройка (существующая)	1		
4	Жилой дом (существующий)	1		
ПЗУ				
г. Майкоп, ул. Верещагина, 200				
Изм.	Кол.	Лист	№ док	Подпись
Разработал	Шаков			<i>Шаков</i>
ГИП	Гладченко			<i>Гладченко</i>
Схема планировочной организации земельного участка			Стадия	Лист
			П	1
			Листов	1
			ООО "АРТЕ-ПРОЕКТ"	
			г. Майкоп	