





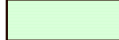
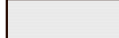






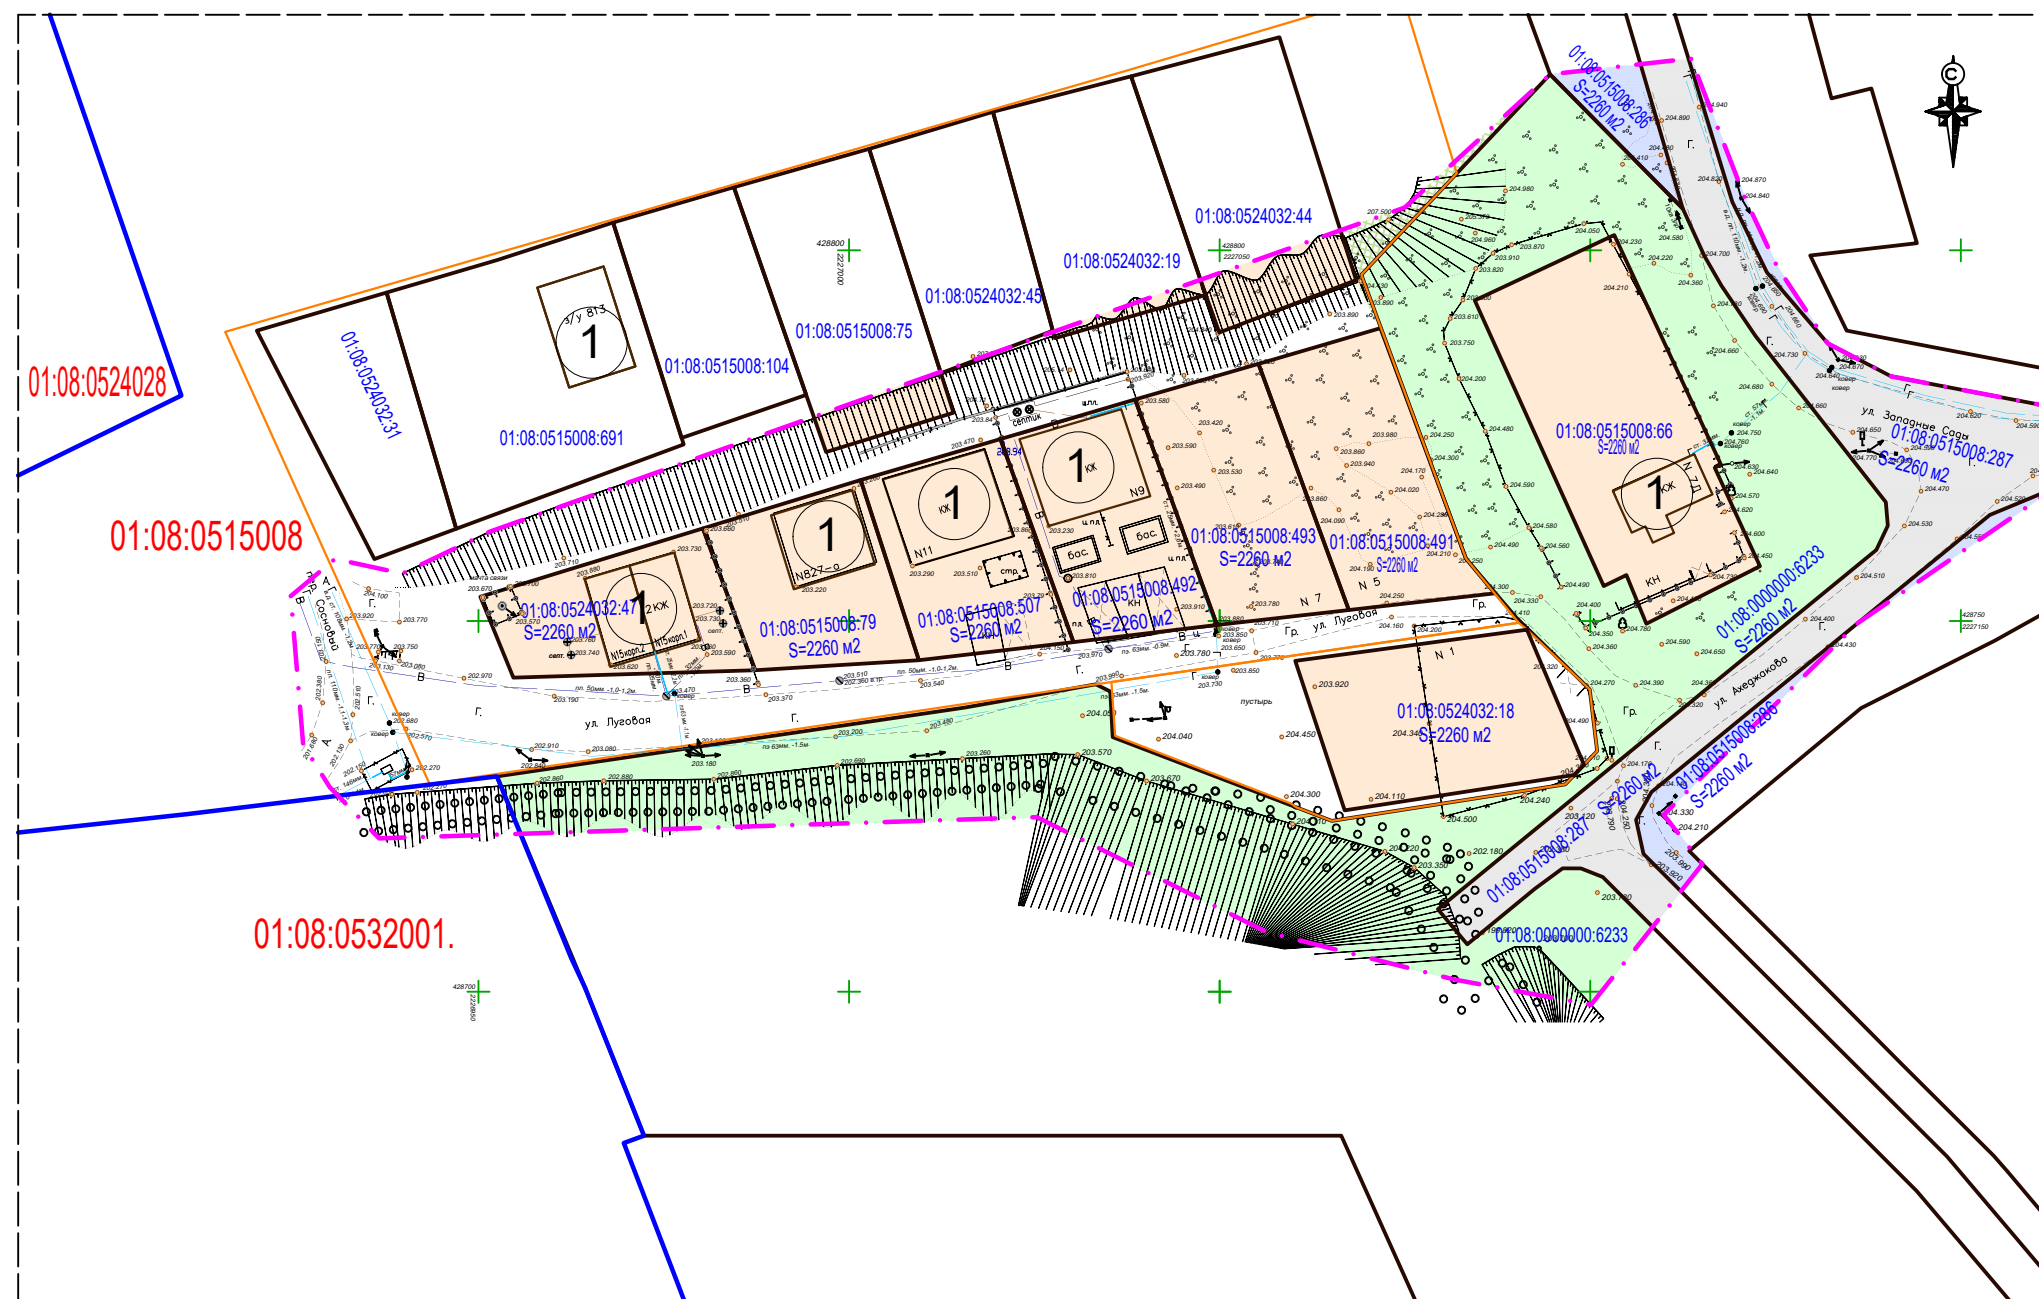

Границы существующих земельных участков. Местоположение существующих объектов капитального строительства



Условные обозначения:

- | | |
|---|---|
|  | Границы территории проектирования |
|  | Границы кадастровых кварталов |
|  | Красные линии |
|  | Линии отступа от красных линий |
|  | Границы существующих земельных участков, стоящих на ГКУ |
|  | Границы существующих земельных участков, стоящих на ГКУ |
|  | Границы существующих земельных участков, стоящих на ГКУ |
|  | Существующий ОКС, стоящий на ГКУ |

Инженерные коммуникации:

- | | |
|---|-----------------------------------|
|  | Существующие ЛЭП |
|  | Существующий надземный газопровод |
|  | Существующий подземный газопровод |
|  | Существующий водопровод |
|  | Существующая канализация местная |

01:08:0515008 Номера существующих элементов планировочной структуры (ЭПС)

01:08:0515008:491 Номера существующих земельных участков

1 Существующие объекты капитального строительства, стоящие на ГКУ

Примечание:

1. На проектируемой территории нет линейных объектов, объектов капитального строительства, подлежащих сносу, объектов незавершенного строительства, проходов к водным объектам общего пользования и их береговым полосам.

						Т2.ПЗ.ГЧ.ГП-2			
						Документация по планировке территории (проект межевания территории) части кадастрового квартала 01:08:0515008, ограниченной улицами Луговая, Западные Сады, пер. Сосновый, земельными участками по ул. Пихтовая в снт «Дружба» г. Майкоп Республики Адыгея			
Изм.	Кол.уч.	Лист	Недок.	Подпись	Дата				
						Проект межевания. Материалы по обоснованию.	Стадия	Лист	Листов
ГИП		Новиков Ю.О.					П	11	13
Разраб.		Косицкая Н. С.				Границы существующих земельных участков. Местоположение существующих объектов капитального строительства. М 1:1000	ИП Новиков Ю. О. 2025 г.		