

Границы зон с особыми условиями использования территории.

Условные обозначения:

- Границы территории проектирования
- Границы кадастровых кварталов
- Красные линии
- Линии отступа от красных линий

Инженерные коммуникации:


- Существующие ЛЭП
- Существующий надземный газопровод
- Существующий подземный газопровод
- Существующий водопровод
- Существующая канализация местная

ЗОУИТ:

- Охранная зона ЛЭП, 0,4 кВ, 2.0 м
- Охранная зона ГРП, 10.0 м
- Охранная зона газопровода, 2.0 м
- Охранная зона существующего водопровода, 5.0 м

Территориальные зоны, стоящие на ГКУ:

- 01:08-7.217 Границы территориальной зоны Ж-МЗ
- 01:08-7.213 Границы территориальной зоны Ж-КСТ

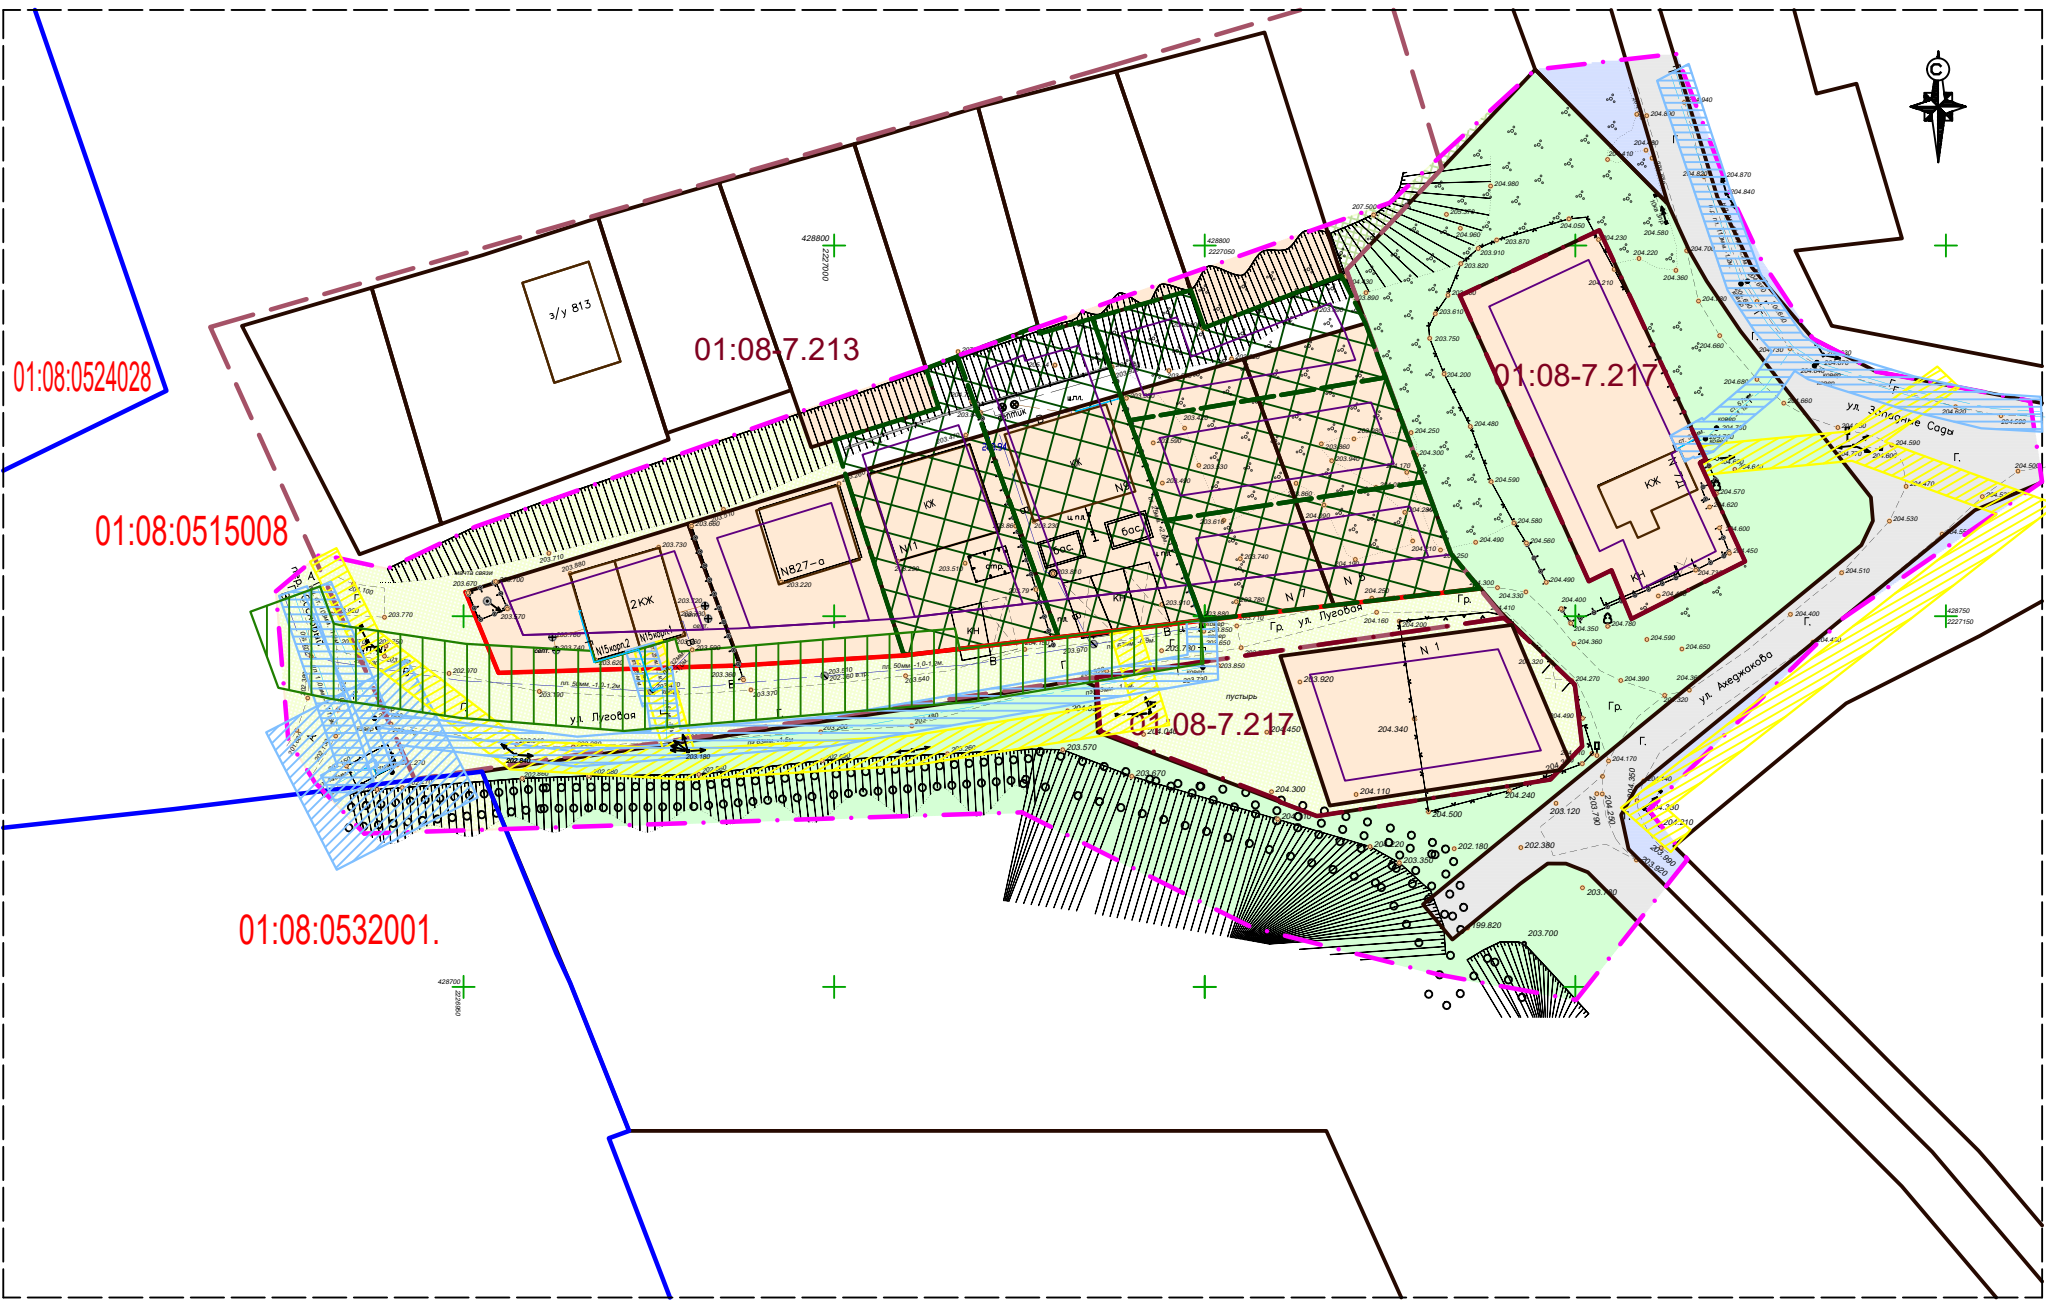

Примечания:

- Объекты капитального строительства федерального, регионального и местного значения отсутствуют.
- Зоны для размещения объектов культурного значения на проектируемой территории отсутствуют.
- Границы публичных сервитутов на проектируемой территории отсутствуют.

						Т2.ПЗ.ГЧ.ГП-3			
						Документация по планировке территории (проект межевания территории) части кадастрового квартала 01:08:0515008, ограниченной улицами Луговая, Западные Сады, пер. Сосновый, земельными участками по ул. Пихтовая в снт «Дружба» г. Майкоп Республики Адыгея			
Изм.	Кол.уч.	Лист	Недок.	Подпись	Дата	Проект межевания. Материалы по обоснованию.	Стадия	Лист	Листов
ГИП	Новиков Ю.О.						П	12	13
Разраб.	Косицкая Н. С.					Границы зон с особыми условиями использования территории, М 1:1000	ИП Новиков Ю. О. 2025 г.		