
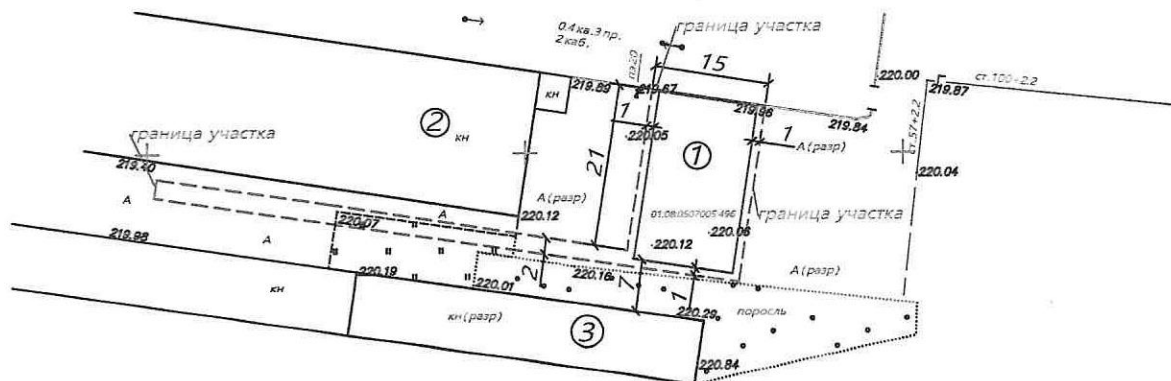


номер на плане	Наименование и обозначение	этажность	количество		площадь, м²				строительный объем, м³	
			зданий	квартир	застройки		общая норми- руемая		здания	
					здания	все- го	здания	всего		
1	Проектируемый склад	1	1			296		280		
2	Существующие не жилое здание									
3	Существующие разрушенное здание	1								

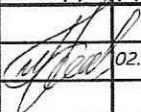

							Строительство склада на земельном участке с кадастровым номером:01:08:0507005:496 по адресу: РА, г.Майкоп, ул.Краснооктябрьская		
Изм.	Кол.уч.	Лист	№ док.	Подп.	Дата		Стадия	Лист	Листов
ТИП		Кучинская И.			02.04.29		п	1	1
							Схема размещения объекта		
							Масштаб 1:500		
							ООО "Адыгеястройтехпроект"		