


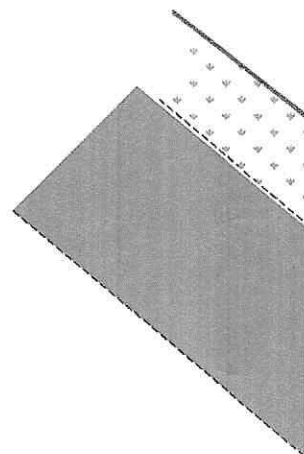
Ведомость зданий и сооружений


Номер на плане	Наименование и обозначение	Этажность	Высота	Ед.изм м2	Ед.изм м3
				Застройки	Строительный объем
1	Планируемое здание	1	4,00	322,0	1288,0
2					
3					

Техника-экономические показатели объекта

	Наименование	Ед. изм.	Площадь
1	Площадь земельного участка	кв.м.	635,0
2	Площадь застройки участка	кв.м.	322,0
3	Процент застройки	%	51

Обозначение	Наименование
	Асфальтобетонное покрытие тип1 (дорога)
	Асфальтобетонное покрытие тип2 (парковка)
	Зона застройки
	Бетонный борт, камень
	Красная линия
	Газон



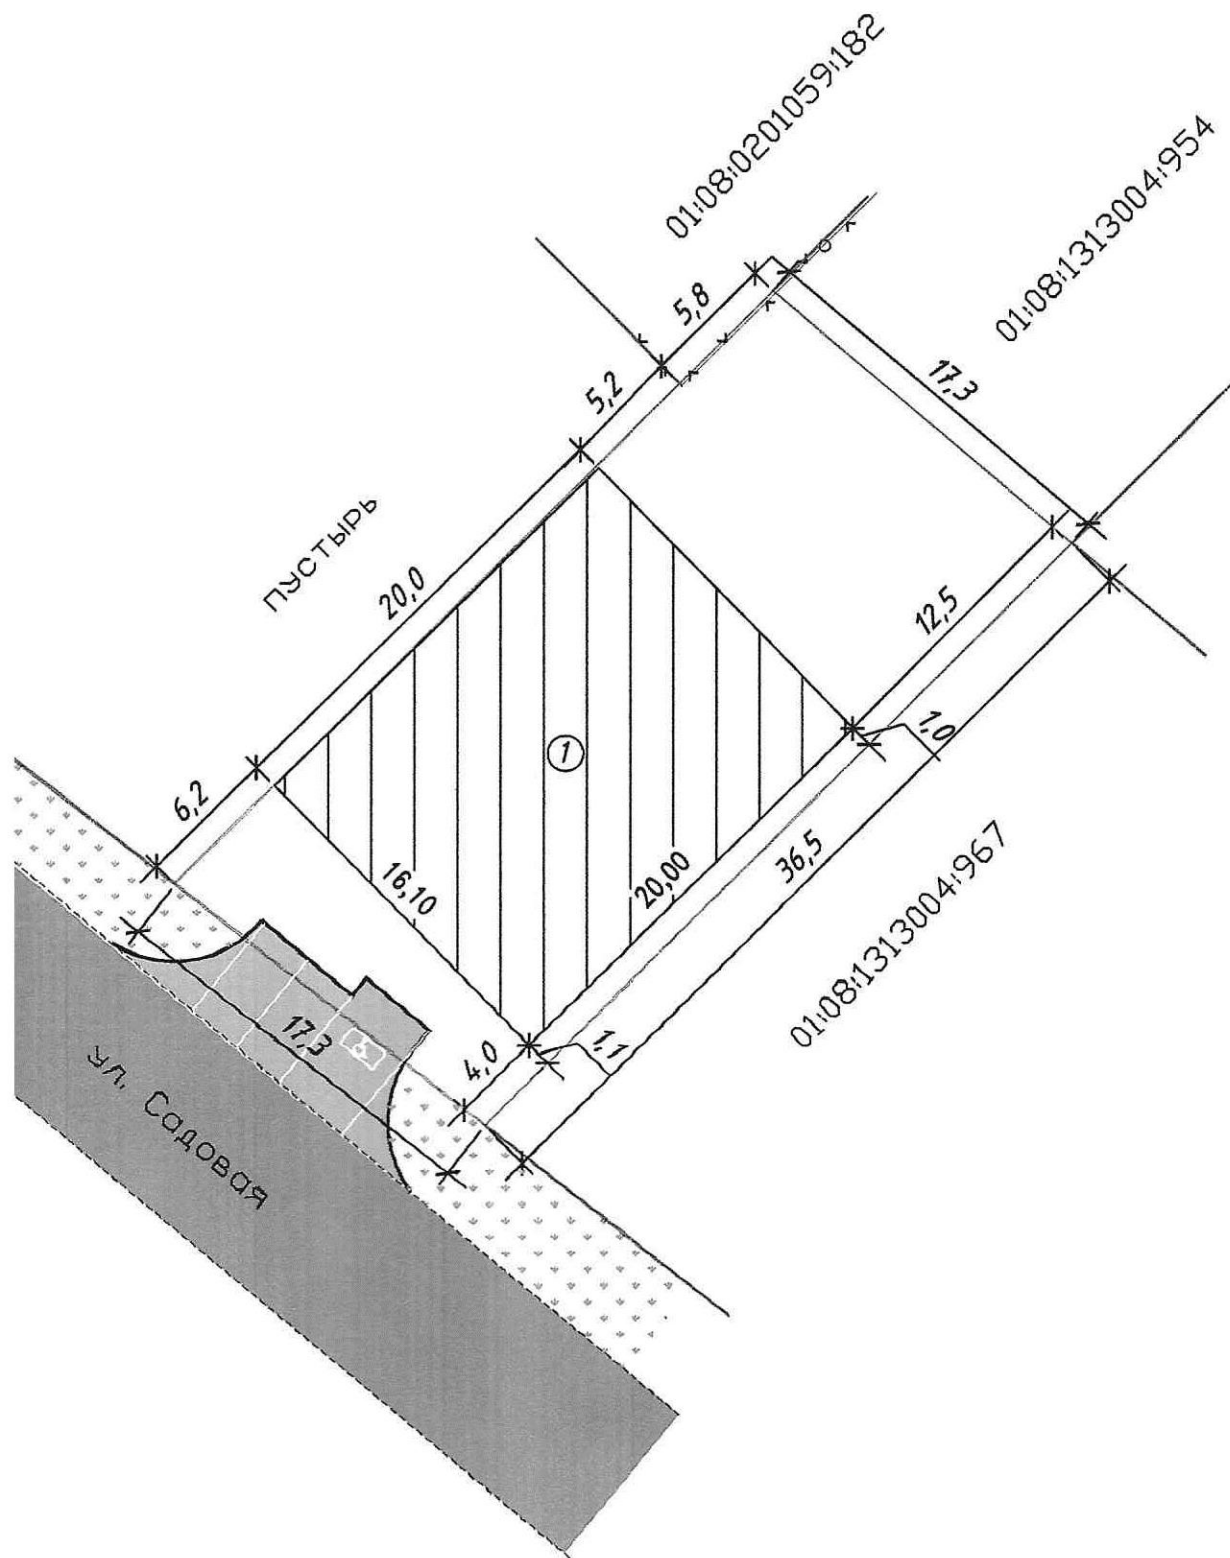

						Объект: строительство здания магазина по адресу: Республика Адыгея, г. Майкоп, х. Гавердовский (к/н з.у. 01:08:1313004:966).		
Изм.	Кол. уч.	Лист	№ док.	Подп.	Дата		Стадия	Лист
Разработ.		Тхагапсов П.Г.		<i>[Signature]</i>			П	1
						Схема планировочной организации земельного участка		
							ИП Гутнов Д.А.	