


Схема планировочной организации земельного участка

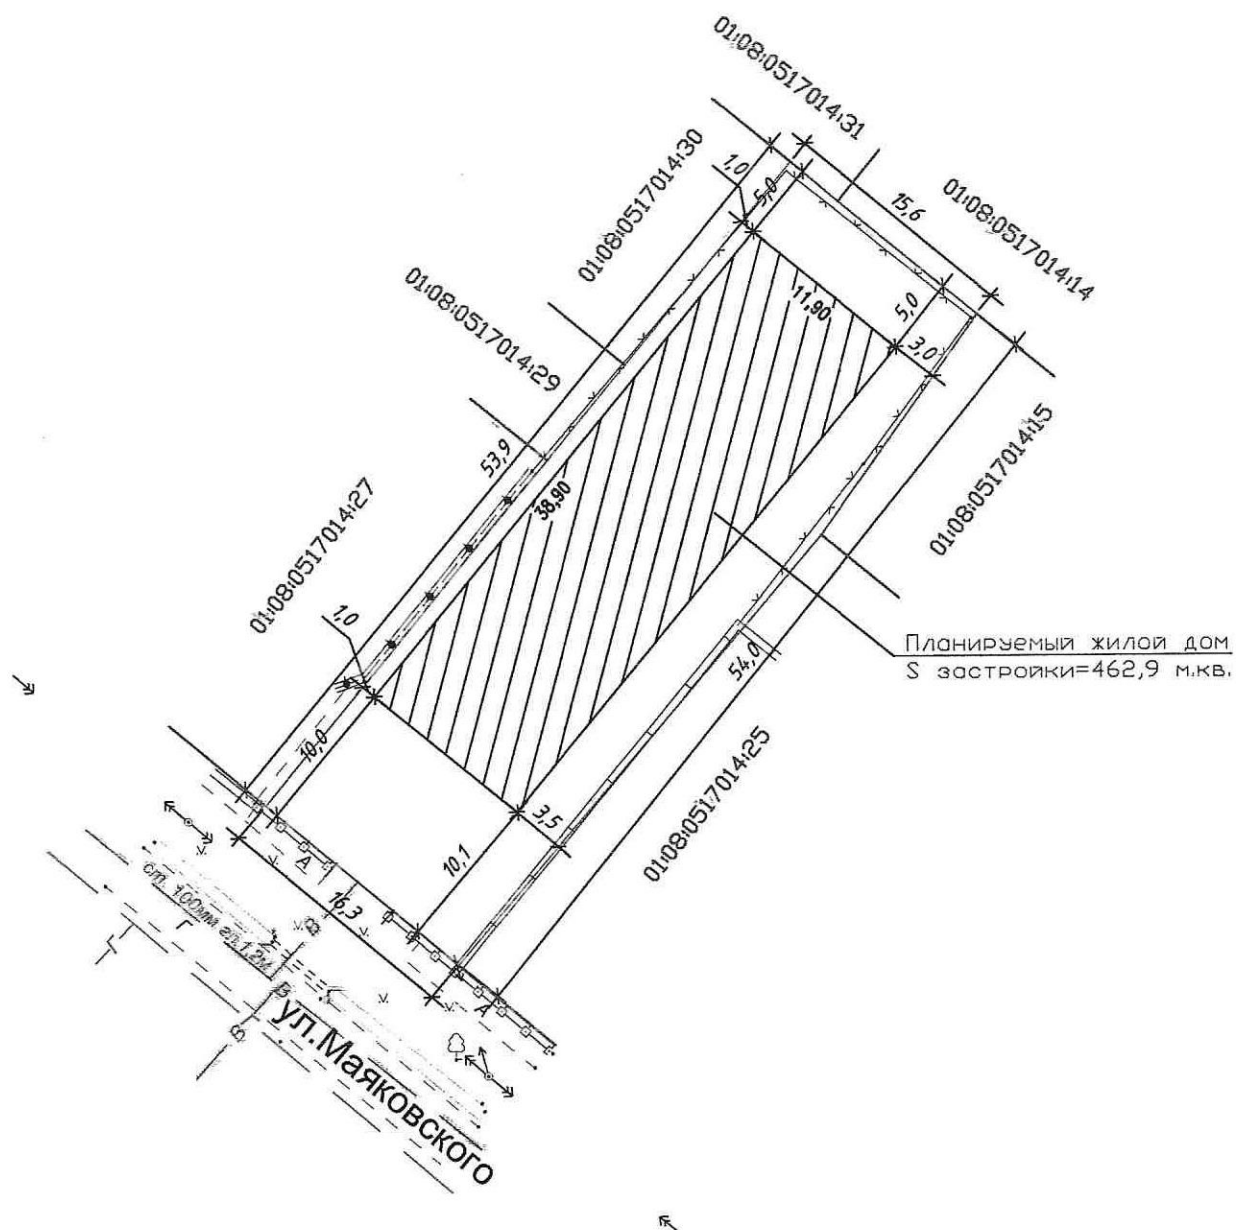

	Наименование	Ед. изм.	Площадь
1	Площадь земельного участка	кв.м.	888,0
2	Площадь застройки участка	кв.м.	462,9
3	Процент застройки	%	53
4	Количество пристройки	эт	1
5	Высота пристройки	м	3

Изм.	Кол. уч.	Лист	№ док.	Подп.	Дата	Строительство индивидуального жилого дома по адресу: г. Майкоп, ул. Маяковского, 58 (к/н 01:08:0517014:26).			
Исполнитель	Тхагапсов П.Г.								
Схема планировочной организации земельного участка						Стадия	Лист	Листов	
						п	1	1	
Масштаб 1:500						ИП Гумов Д.А.			