


Ведомость здания и сооружений

Номер на плане	Наименование и обозначение	Этажность	Высота	Площадь м2	
				Застройки	Строительный объем
1	Планируемое здание	3	9	300,3	2702
2					
3					


Технико-экономические показатели объекта


	Наименование	Ед. изм.	Площадь
1	Площадь земельного участка	кв.м.	483,0
2	Площадь застройки участка	кв.м.	300,3
3	Процент застройки	%	63

Обозначение	Наименование
	Асфальтобетонное покрытие
	Бетонное покрытие
	Зона застройки
	Бетонный борт. камень
	Красная линия
	Газон
	Зона стоянки автомобилей

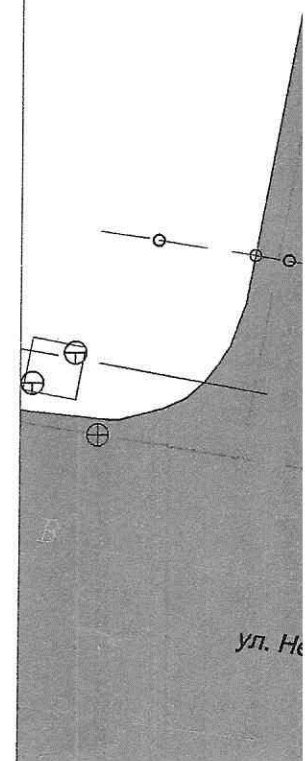

Изм.
Разр

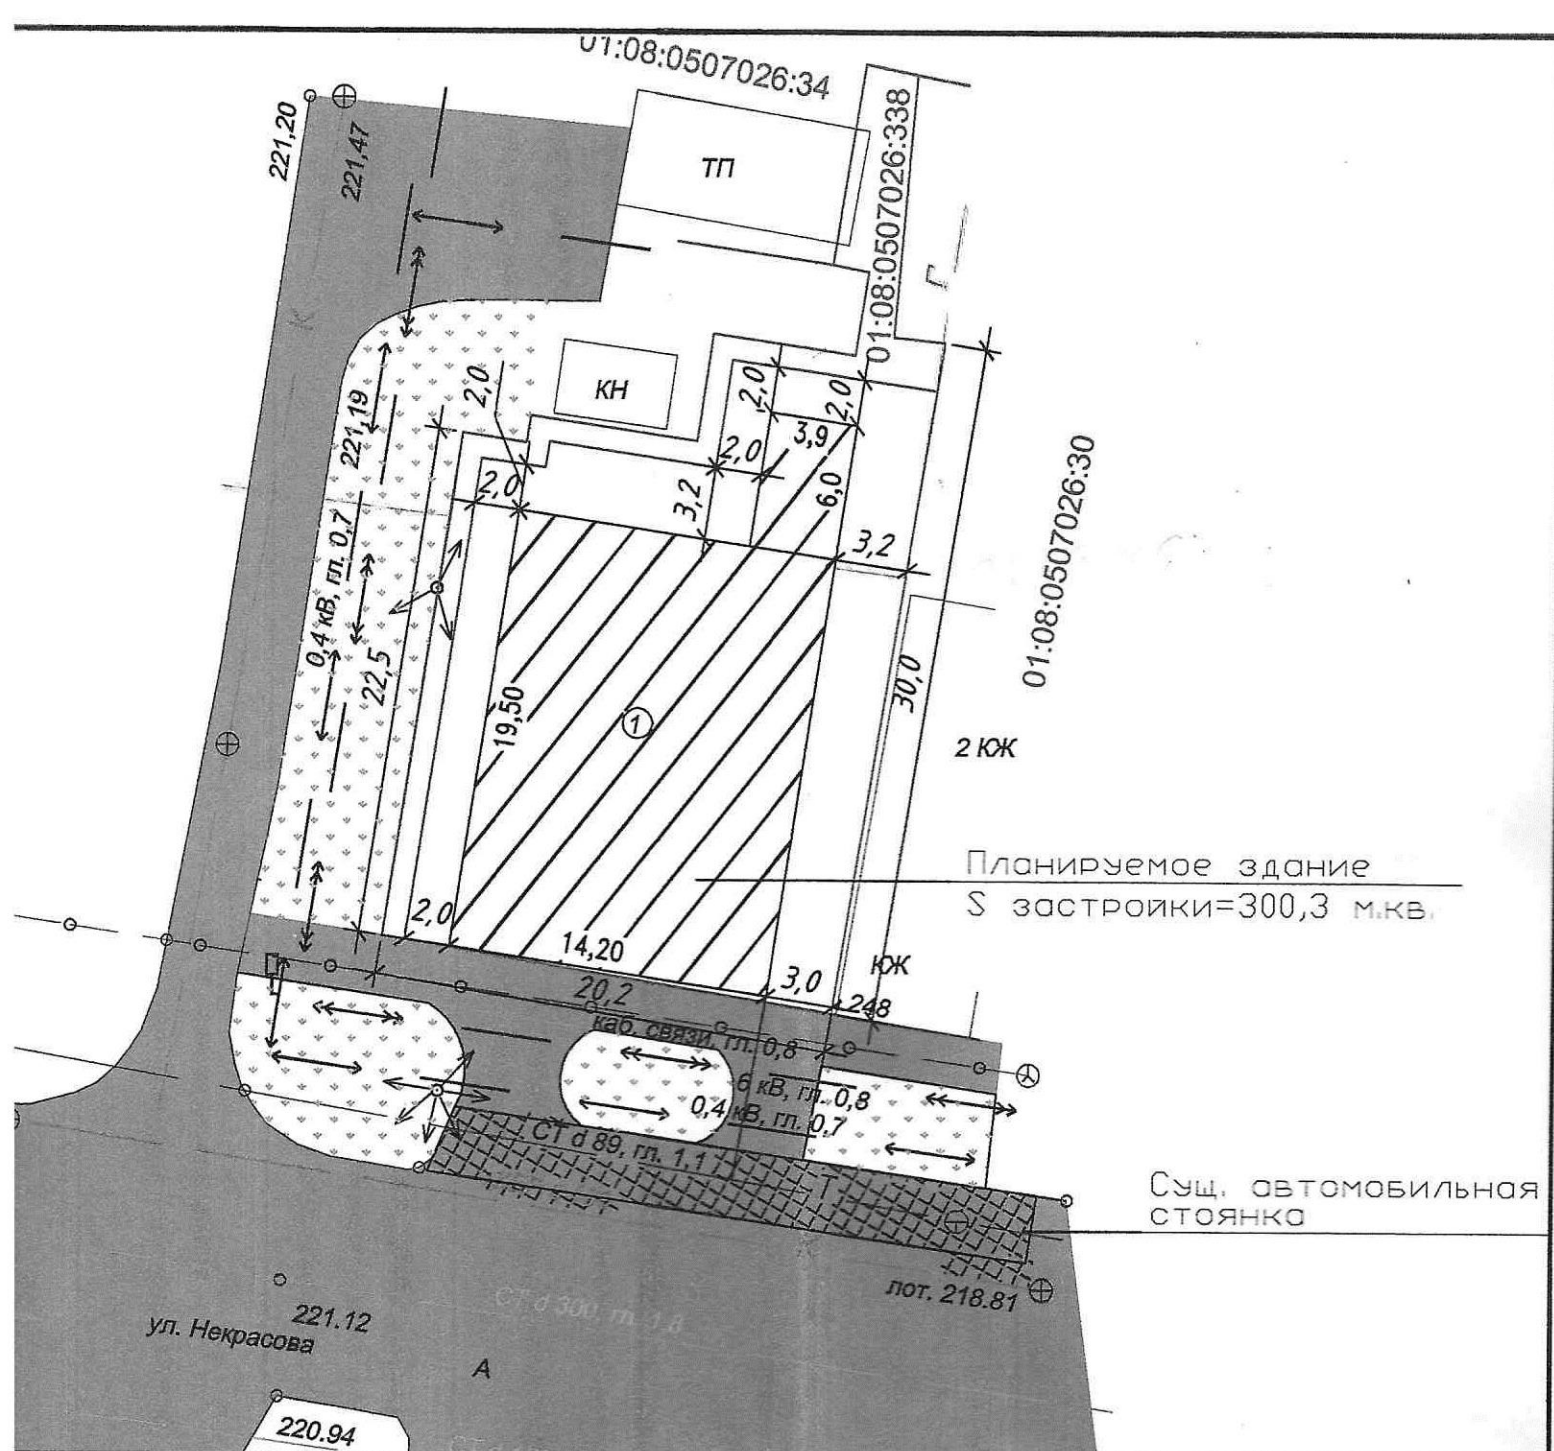

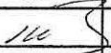						Объект: строительство здания магазина по адресу: г. Майкоп, ул. Некрасова , 250 (к/н 01:08:0507026:339).			
Изм.	Кол. уч.	Лист	№ док.	Подп.	Дата	Строительство здания магазина	Стадия	Лист	Листов
Разработ.		Тхагапсов П.Г.					П	1	1
						Схема планировочной организации земельного участка	ИП Гутнов Д.А.		