


Схема планировочной организации земельного участка

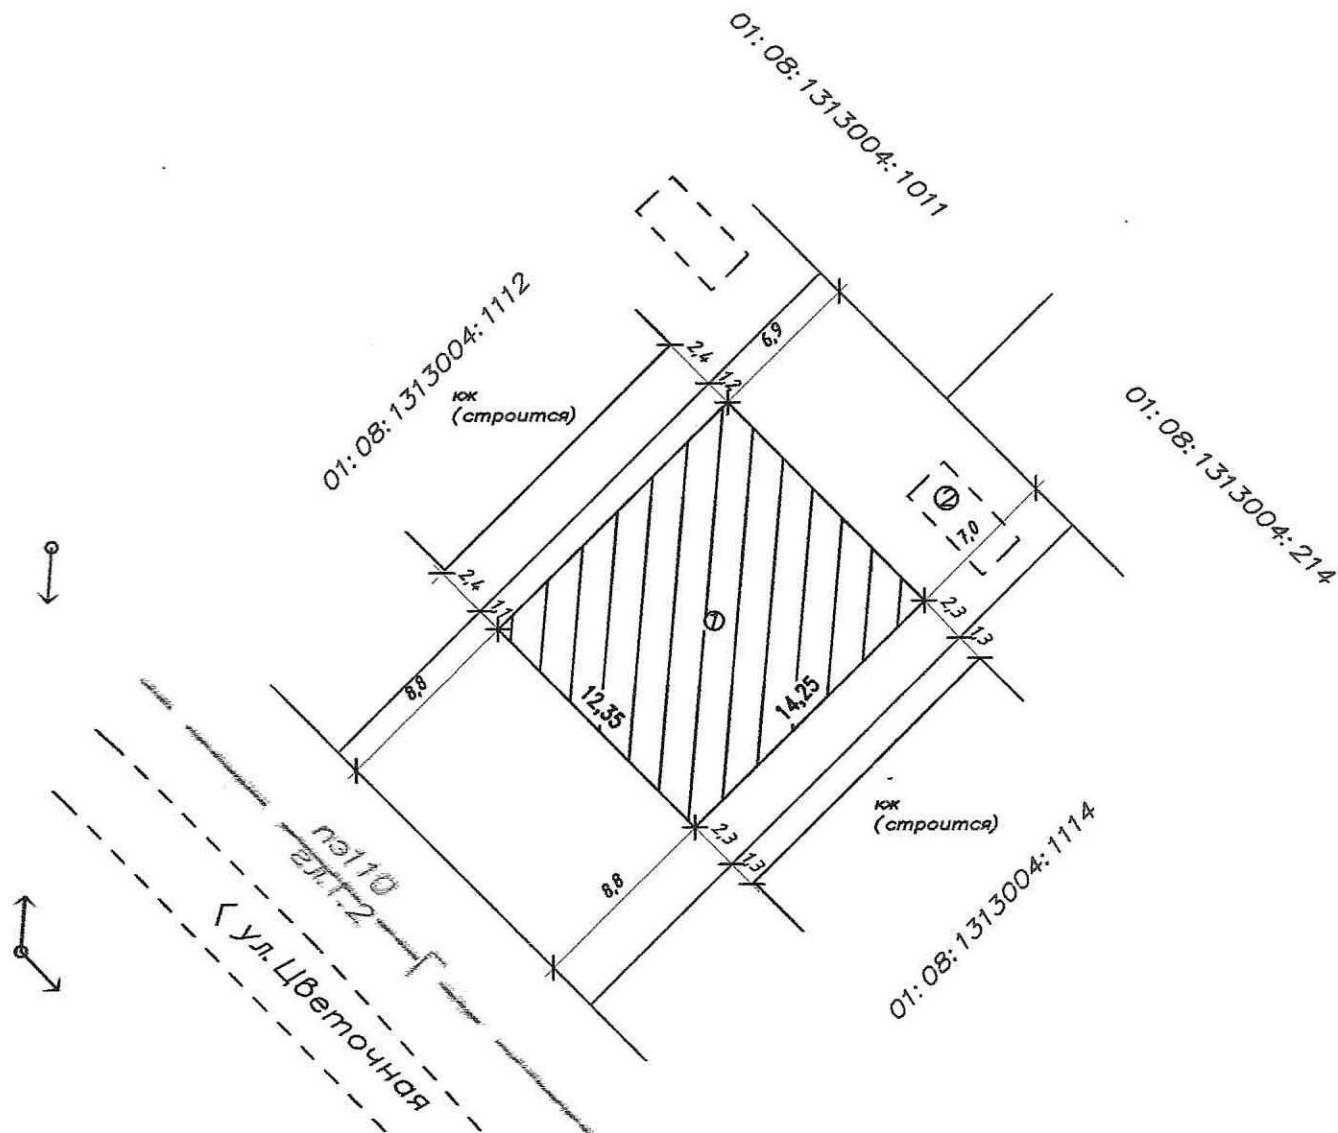


Ведомость зданий и сооружений

№ п/п	Наименование и обозначение	Площадь застройки
1	Планируемый жилой дом	176,0
2	Планируемый септик	
3		

### Технико-экономические показатели объекта

	Наименование	Ед. изм.	Площадь
1	Площадь земельного участка	кв.м.	473,0
2	Площадь застройки участка	кв.м.	176,0
3	Процент застройки	%	37

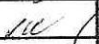						Объект: строительство индивидуального жилого дома по адресу: Республика Адыгея, МО ГО "Город Майкоп", х. Гавердовский, ул. Цветочная, з/у 65а (з.у. 01:08:1313004:1113).					
Изм.	Кол. ф.	Лист	№ док.	Подп.	Дата				Стадия	Лист	Листов
Разработ.		Тхагапсов П.Г.							П	1	1
						Схема планировочной организации земельного участка			ИП Гутов Д.А.		