Схема планировочной организации земельного участка

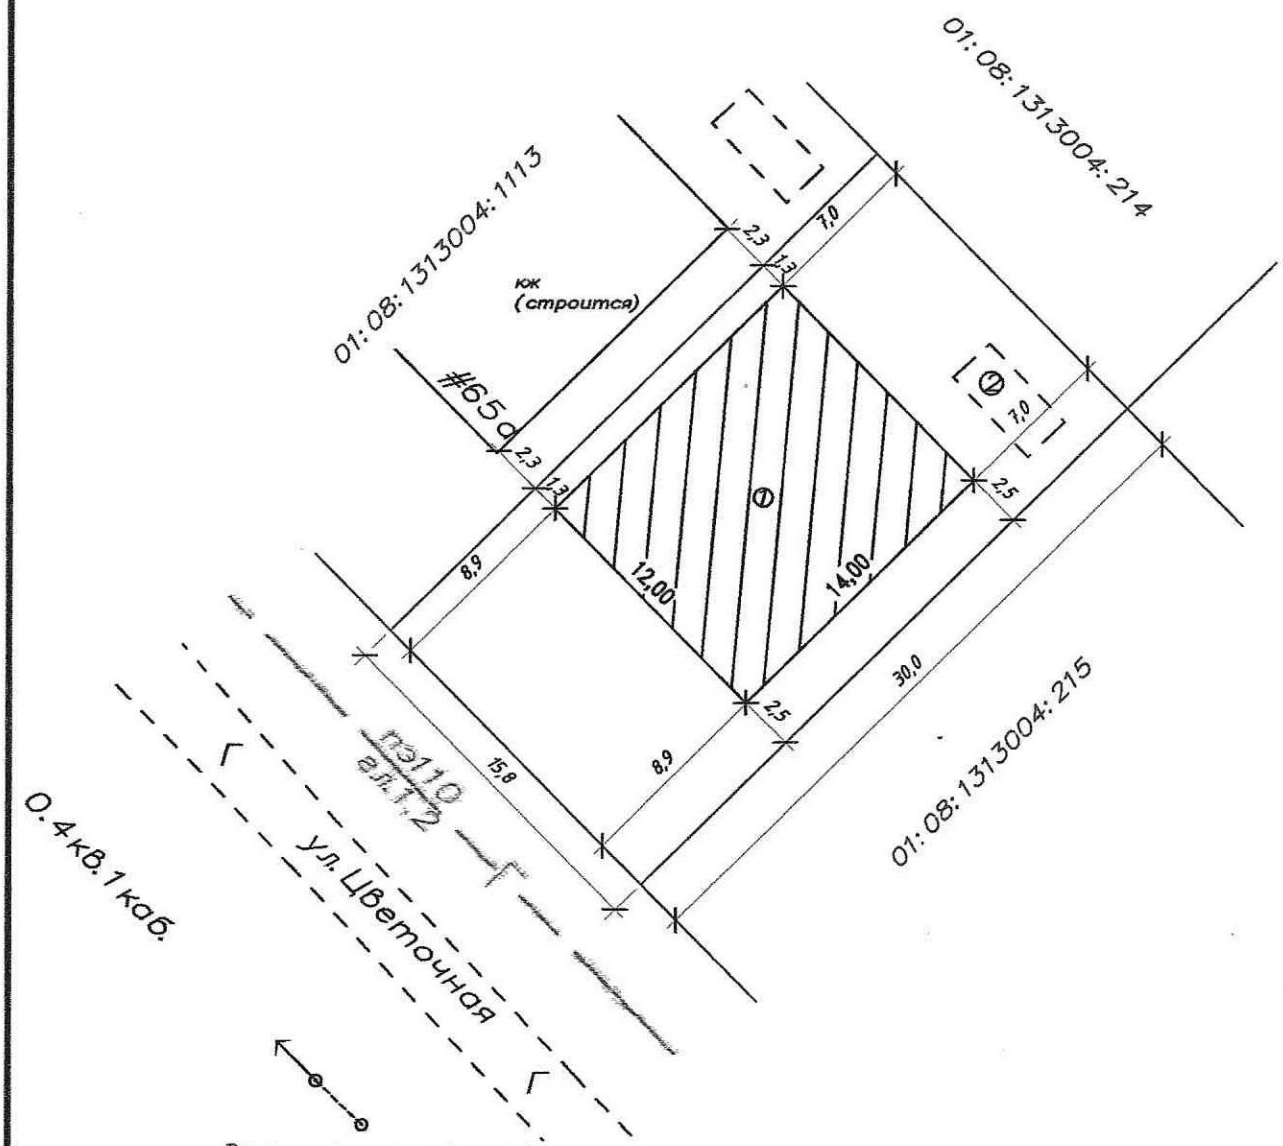

Ведомость зданий и сооружений

Номер на плане	Наименование и обозначение	Площадь застройки
1	Планируемый жилой дом	168,0
2	Планируемый септик	
3		

Технико-экономические показатели объекта

	Наименование	Ед. изм.	Площадь
1	Площадь земельного участка	кв.м.	473,0
2	Площадь застройки участка	кв.м.	168,0
3	Процент застройки	%	36

Изм.	Кол. уч.	Лист	№ док.	Подп.	Дата
Разработ.		Тхагапсов П.Г.			

Объект: строительство индивидуального жилого дома по адресу: Республика Адыгея, МО ГО "Город Майкоп", х. Гавердовский, ул. Цветочная, з/у 67 (з.у. 01:08:1313004:1114).

Стадия	Лист	Листов
П	1	1

Схема планировочной организации земельного участка

ИП Гутов Д.А.