


# СХЕМА ПЛАНИРОВОЧНОЙ ОРГАНИЗАЦИИ ЗЕМЕЛЬНОГО УЧАСТКА

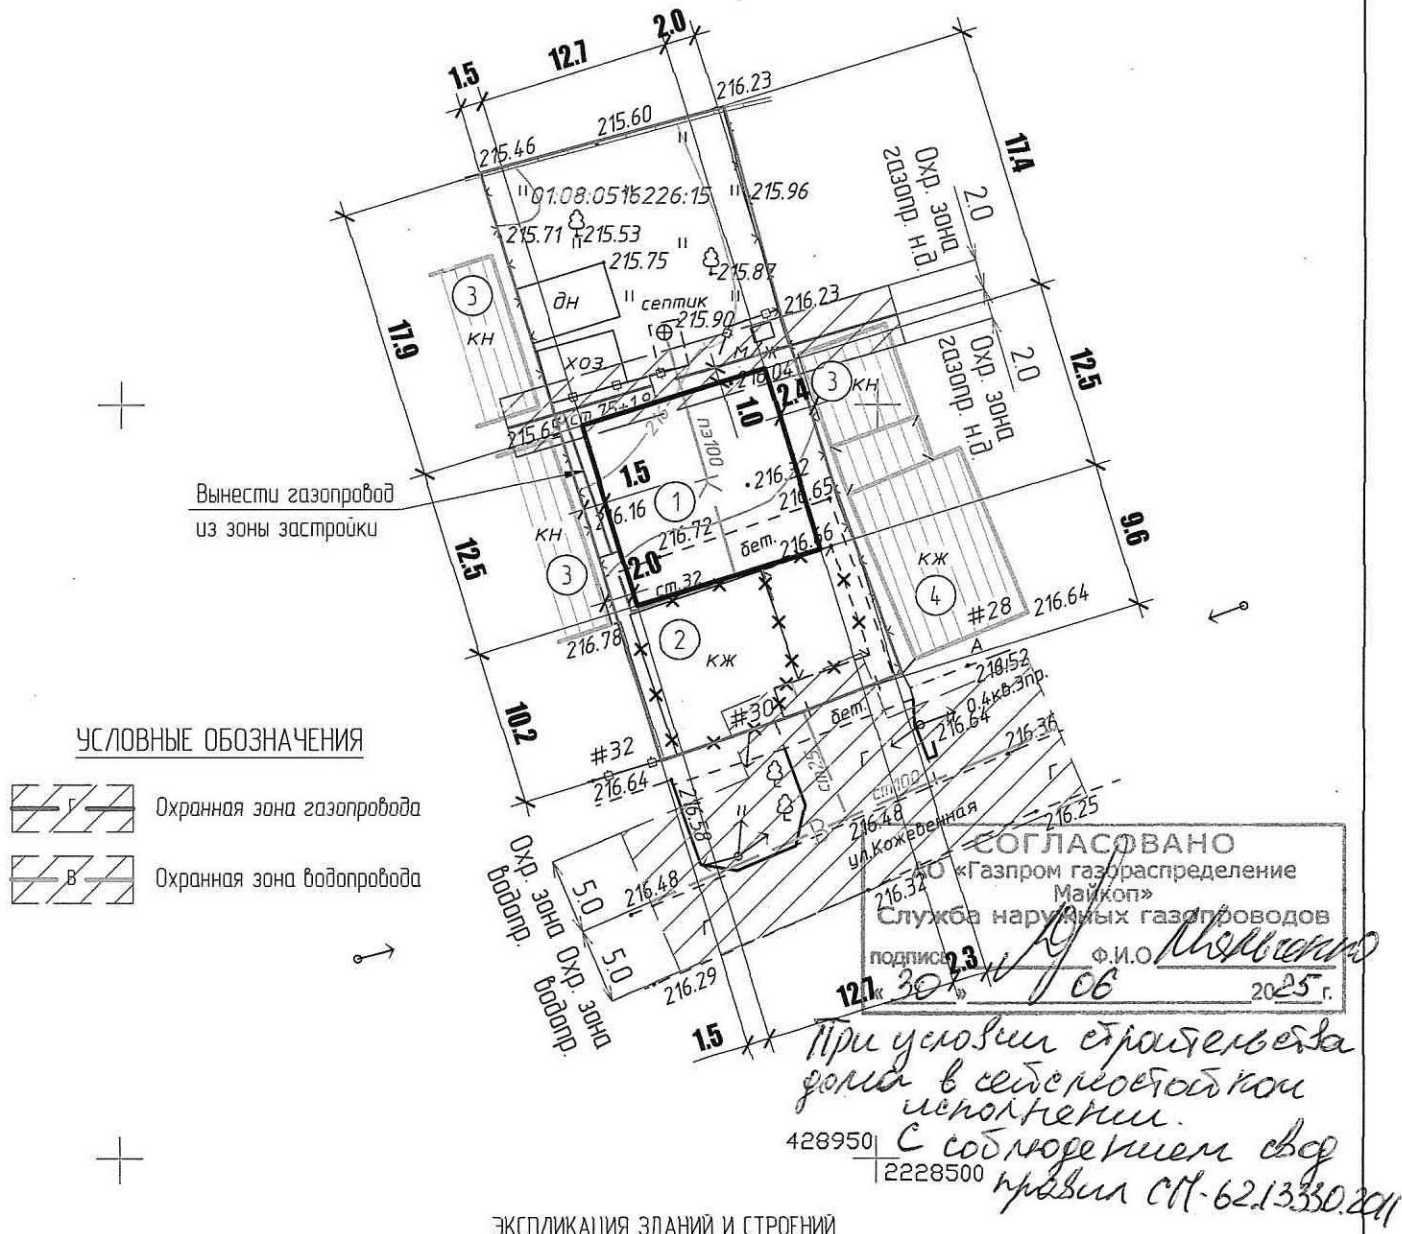

## ЭКСПЛИКАЦИЯ ЗДАНИЙ И СТРОЕНИЙ

Номер	Наименование и обозначение	Этажность	Площадь застройки, м <sup>2</sup>	Строительный объем, м <sup>3</sup>
1	Жилой дом (проектируемый)	1	158.8	
2	Жилой дом (под снос)	1		
3	Хоз. постройка (существующая)	1		
4	Жилой дом	1		

						ПЗУ
						г. Майкоп, пер. ул. Кожевенная, 30
Изм.	Кол.	Лист	№ док	Подпись	Дата	
Разработал		Шаков		[Signature]		Стадия
						Лист
ГИП		Гладченко				Листов
						П
						1
						1
						ООО "АРТЕ-ПРОЕКТ"
						г. Майкоп