

Ведомость здания и сооружения

Номер по плану	Наименование и обозначение	Этажность	Высота	Ед.изм м2	Примечание
				Застройки	
1	Сущ. здание	2	6,6	101,5	
2	Планируемое здание	3	9,9	343,0	
3					



Технико-экономические показатели з/у

	Наименование	Ед. изм.	Площадь
1	Площадь земельного участка	кв.м.	1322,0
2	Площадь застройки участка	кв.м.	444,5
3	Процент застройки	%	34


Условные обозначения

Обозначение	Наименование
	Асфальтобетонное покрытие тип1 (дорога, парковка)
	Асфальтобетонное покрытие тип2 (тротуар, площадки)
	Зона застройки
	Бетонный борт, камень
	Красная линия
	Газон
	ЗООУИТ

Размеры парковочного места  
т.с. и т.с. для МГН

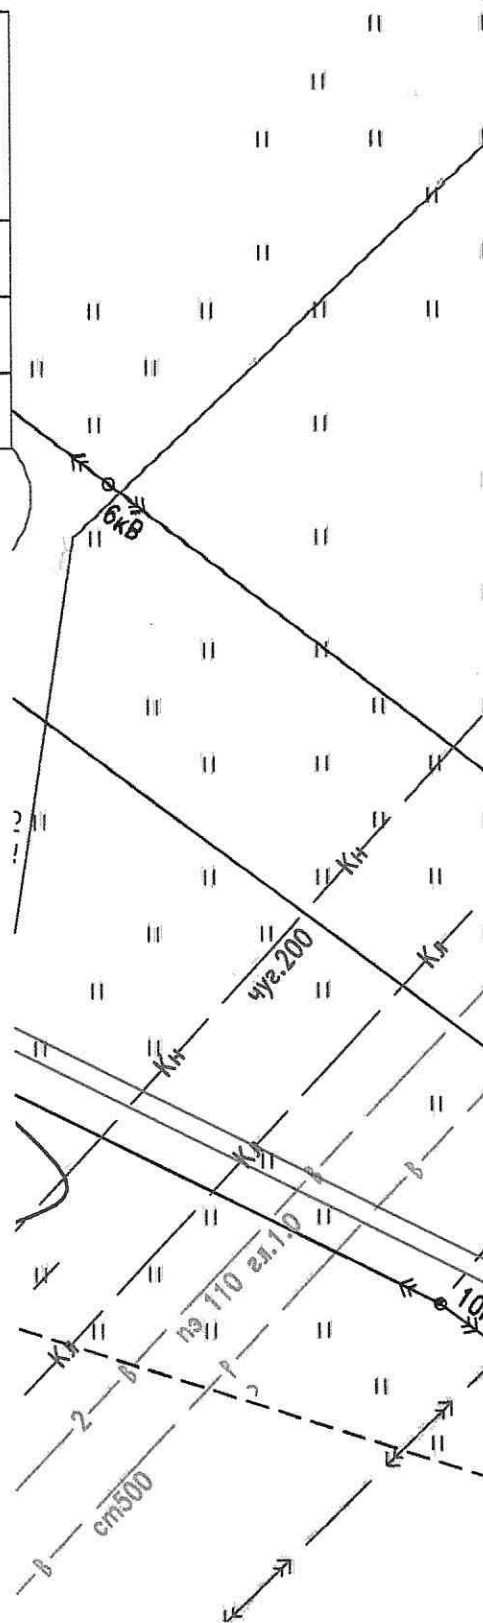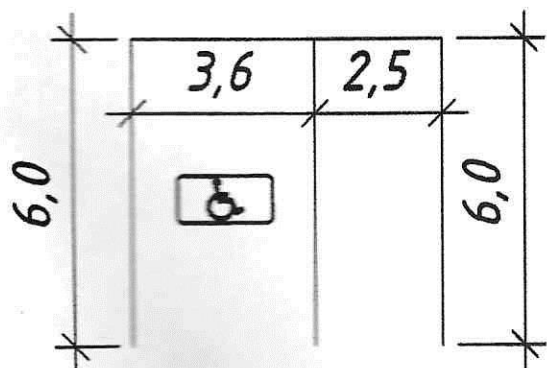

[illegible]

 						<p>Объект: строительство здания торгово-развлекательного комплекса по адресу: Республика Адыгея, г. Майкоп, ул. Степная, 178-в. (к/н з.у. 01:08:0512001:279).</p>			
Изм.	Кол. уч.	Лист	№ док.	Подп.	Дата				
Разработ.		Тхагапсов П.Г.						Стадия	Лист
								П	1
						<p>Схема планировочной организации земельного участка</p>	<p>ИП Гутов Д.А.</p>		