


Схема планировочной организации земельного участка

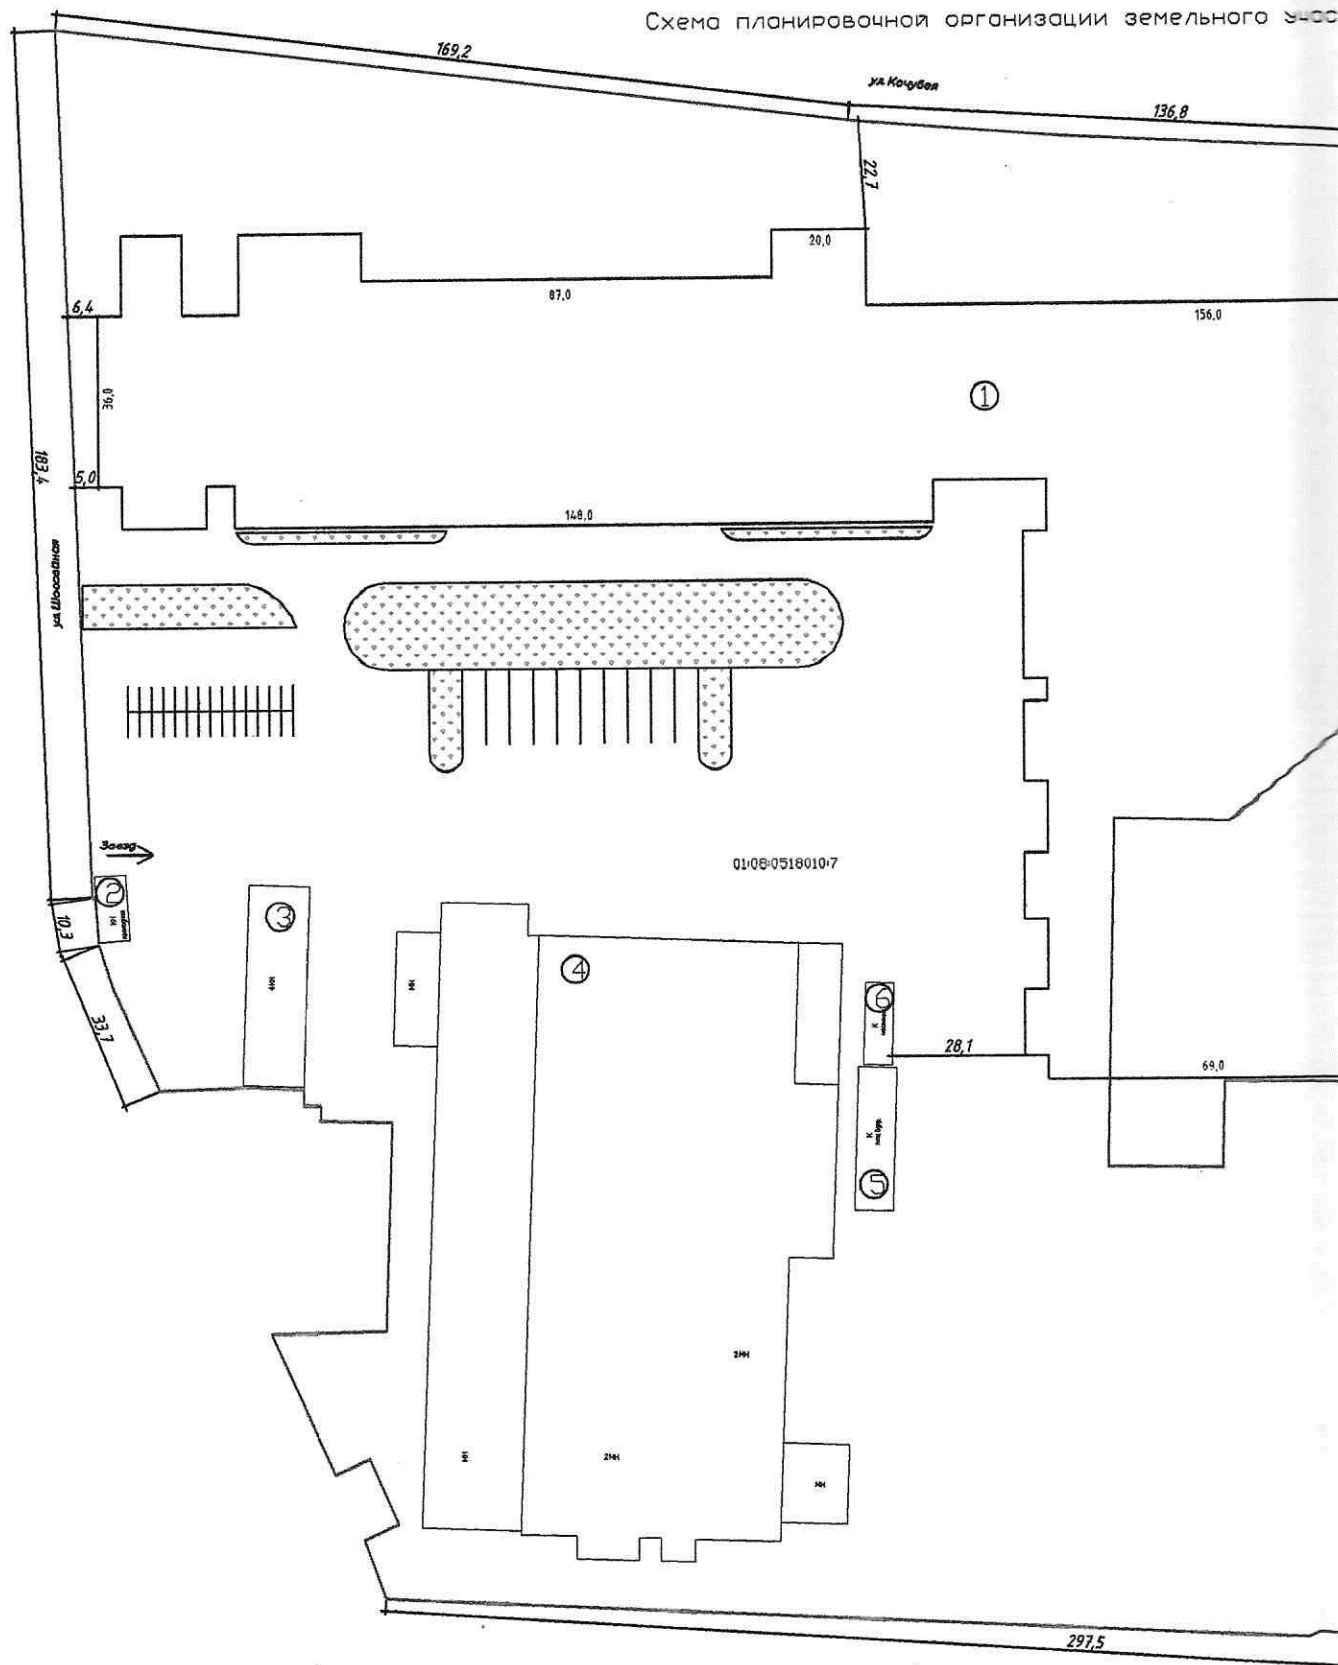

Ведомость зданий и сооружений

Номер на плане	Наименование и обозначение	Этажность	Высота	Ед.изм м2	Примечание
				Застройки	
1	Планируемое производственное здание	4	15,0	23890,0	20778,0 з/у 7 3112,0 з/у 14
2	Сущ. здание	1	4,00	91,5	
3	Сущ. здание	4	12,0	552,0	
4	Сущ. здание	2	8,0	10935,0	
5	Сущ. здание	1	4,00	250,6	
6	Сущ. здание	1	4,00	105,7	
7	Сущ. здание	1	4,00	322,0	

Технико-экономические показатели з/у

01:08:0518010:7

	Наименование	Ед. изм.	Площадь
1	Площадь земельного участка	кв.м.	94383,0
2	Площадь застройки участка	кв.м.	33034,8
3	Процент застройки	%	35

Объект: строительство производственного здания на земельном участке по адресу:
г. Майкоп, ул. Шоссейная, 98 (з.у. 01:08:0518010:7).

Изм.	Кол. уч.	Лист	№ док.	Подп.	Дата	Стадия	Лист	Листов
Разработ.	Тхагапсов	1	1	Гутов	2010.12.15	П	1	1

Схема планировочной организации земельного участка

ИП Гутов Д.А.