


Схема планировочной организации земельного участка

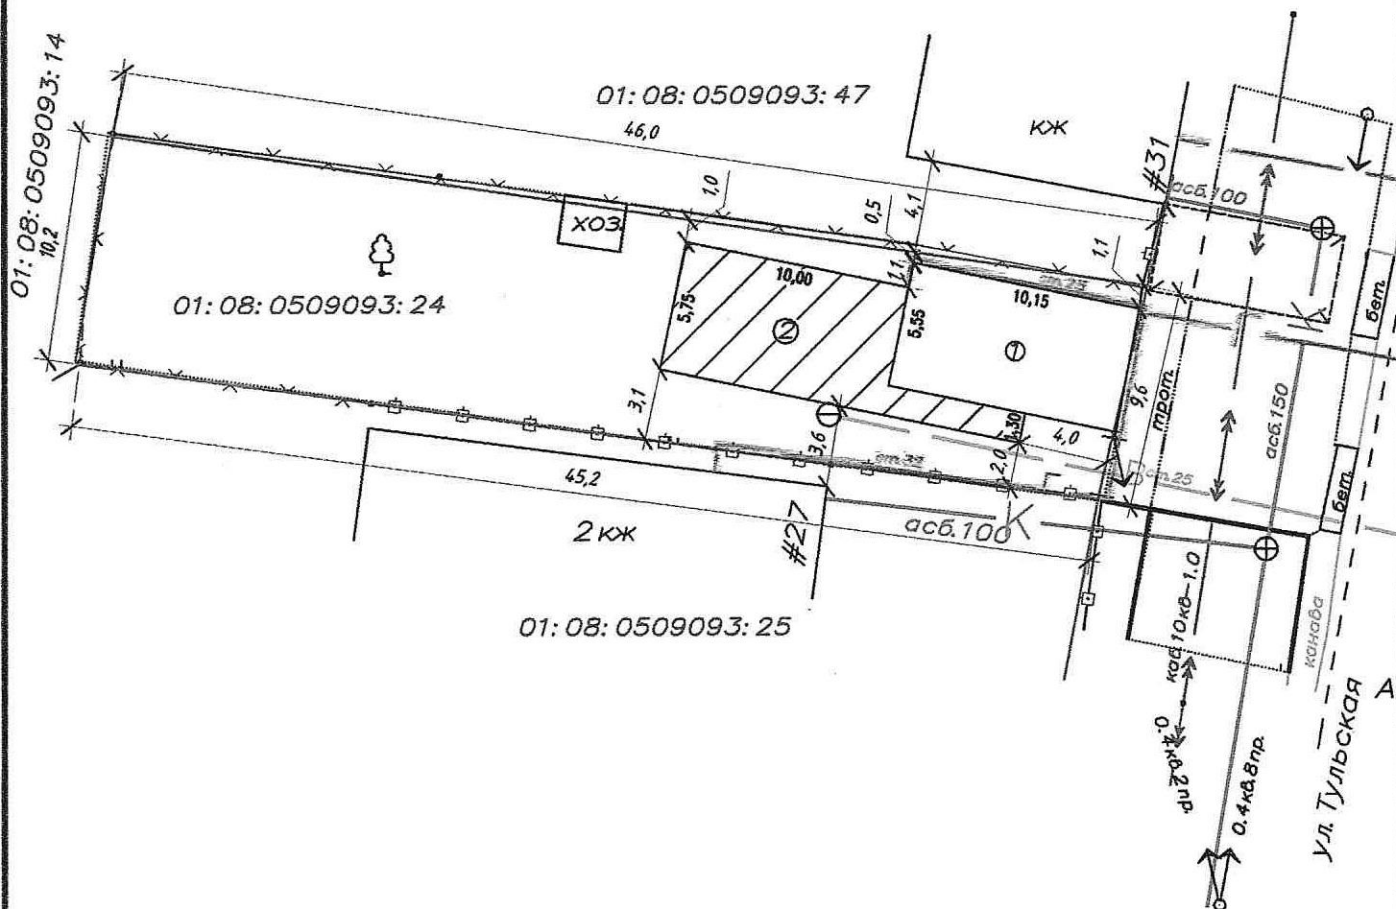

Ведомость зданий и сооружений

Номер по плану	Наименование и обозначение	Площадь застройки м.кв.
1	Существующий жилой дом	56,2
2	Планируемая пристройка	65,5
3		

Технико-экономические показатели объекта

	Наименование	Ед. изм.	Площадь
1	Площадь земельного участка	кв.м.	453,0
2	Площадь застройки участка	кв.м.	121,7
3	Процент застройки	%	27

Объект: реконструкция индивидуального жилого дома по адресу: Республика Адыгея, г. Майкоп, ул. Тульская, 29 (з.у. 01:08:0509093:24).

Изм.	Кол. уч.	Лист	№ док.	Подп.	Дата
Разработ.		Тхагансов П.Г.		<i>[Signature]</i>	

Схема планировочной организации земельного участка

Стадия	Лист	Листов
П	1	1

ИП Гутнов Д.А.