



Схема планировочной организации земельного участка

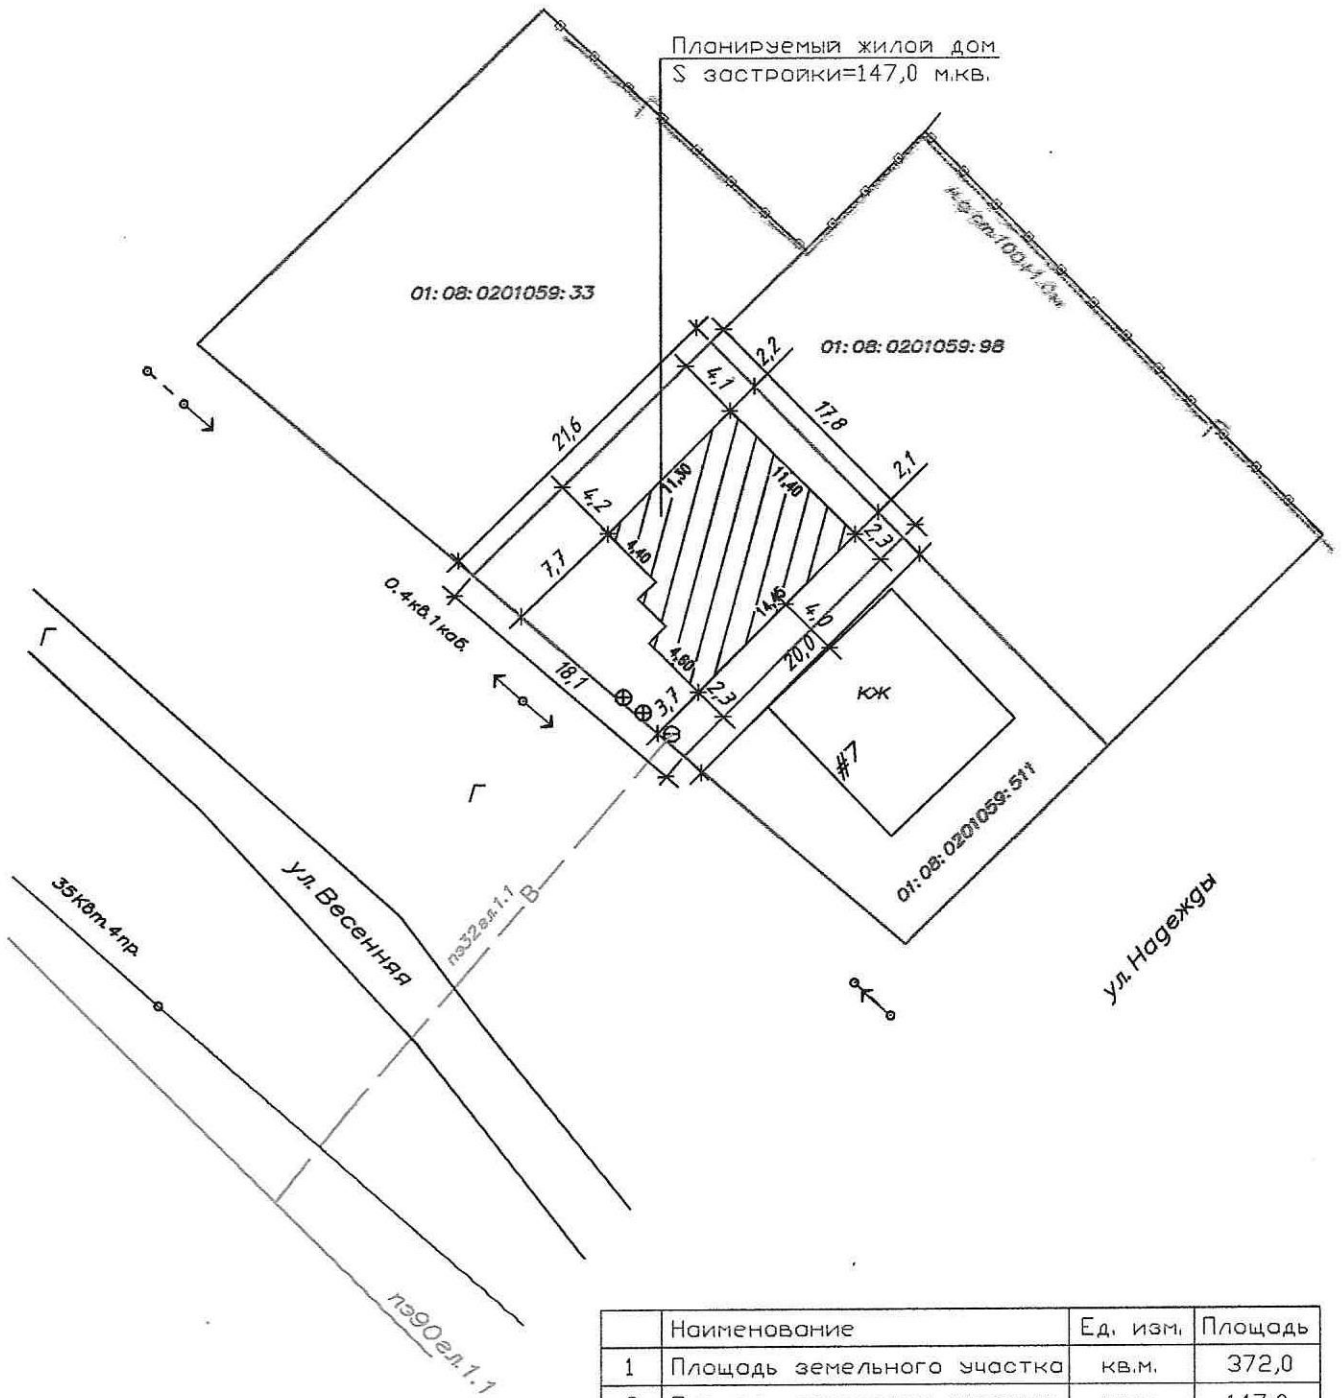

	Наименование	Ед. изм.	Площадь
1	Площадь земельного участка	кв.м.	372,0
2	Площадь застройки участка	кв.м.	147,0
3	Процент застройки	%	40
4	Количество пристройки	эт	1
5	Высота пристройки	м	3

							Строительство индивидуального жилого дома по адресу: г. Майкоп, х. Гавердовский, ул. Весенняя, 81А (к/н 01:08:0201059:510).		
Изм.	Кол. уч.	Лист	N док.	Подп.	Дата		Стодия	Лист	Листов
Исполнитель	Тхагапсов П.Г.					Схема планировочной организации земельного участка	п	1	1
						Масштаб 1:500	ИП Гумов Д.А.		