


При условии строительства дома в соответствии с проектом и соблюдением всех требований СП 62.13330.2011

СОГЛАСОВАНО
АО «Газпром газораспределение
Майкоп»
Служба надзорных газопроводов
подпись: *[подпись]* Ф.И.О. *Мамченко И.О.*
«27» *июня* 20*17* г.

Планируемый жилой дом
S застройки=88,0 м.кв.

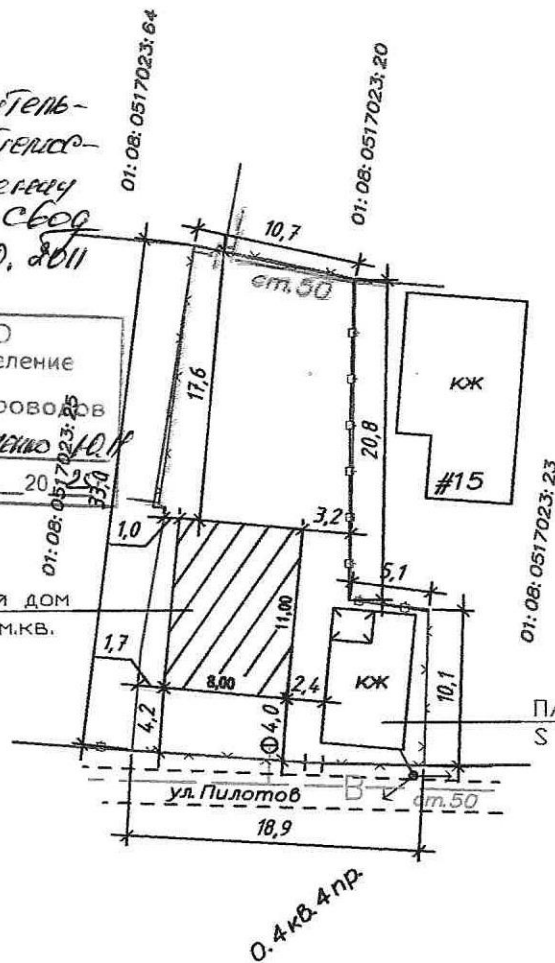

Планируемый жилой дом
S застройки=47,1 м.кв.

	Наименование	Ед. изм.	Площадь
1	Площадь земельного участка	кв.м.	453,0
2	Площадь застройки участка	кв.м.	135,1
3	Процент застройки	%	30
4	Количество пристройки	эт	1
5	Высота пристройки	м	3

Изм.	Кол. уч.	Лист	N док.	Подп.	Дата	Строительство индивидуального жилого дома по адресу: г. Майкоп, ул. Пилотов, 17. (к/н 01:08:0517023:24).	Стация	Лист	Листов	
Исполнитель	Тхагапсов П.Г.			<i>[подпись]</i>						п
Схема планировочной организации земельного участка							ИП Гумов Д.А.			
Масштаб 1:500										