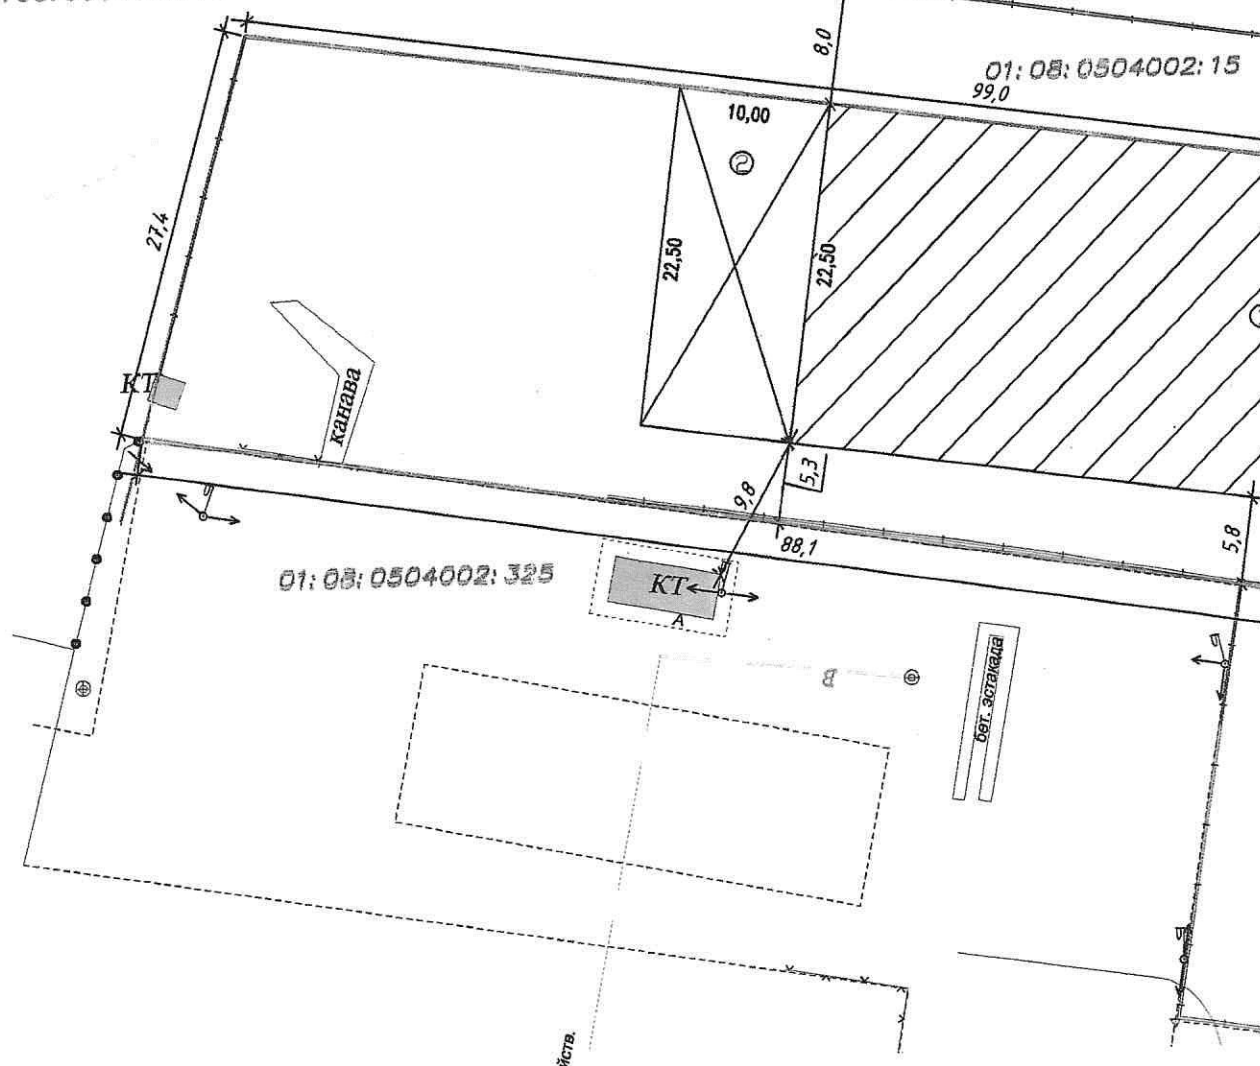


01:08:0504002:15

KH


01:08:0504002:15
99,0


Ведомость зданий и сооружений

Номер на плане	Наименование и обозначение	Этажность	Высота	Ед.изм м2	Ед.изм м3
				Застройки	Строительный объем
1	Планируемое производственное здание	1	6,50	1350,0	8775
2	Планируемый навес		4,00	225,0	
3	Планируемый навес		4,00	112,5	

Технико-экономические показатели объекта

	Наименование	Ед. изм.	Площадь
1	Площадь земельного участка	кв.м.	3391,0
2	Площадь застройки участка	кв.м.	1687,5
3	Процент застройки	%	50

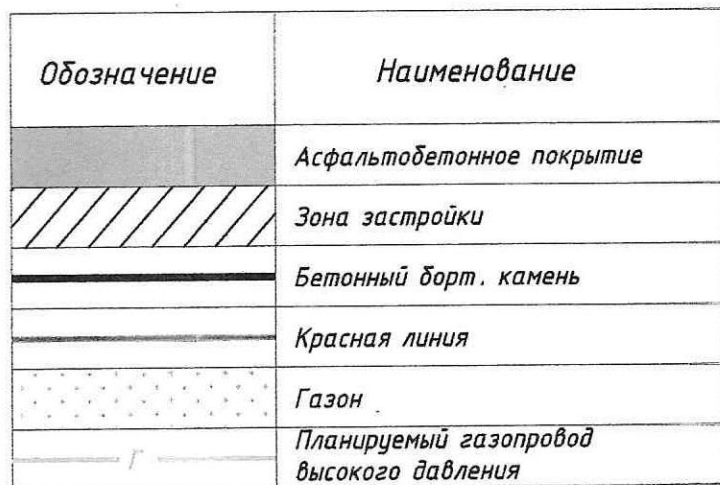

						Объект: строительство производственного здания по адресу: Республика Адыгея, г. Майкоп, ул. Подгорная, 403-ж (к/н з.у. 01:08:0504002:326).		
Изм.	Кол.уч.	Лист	№ док.	Подп.	Дата			
Разработ.		Тхагапсов П.Г.						
						Стадия	Лист	Листов
						П	1	1
						Схема планировочной организации земельного участка	ИП Гумов Д.А.	