



Ситуационный план

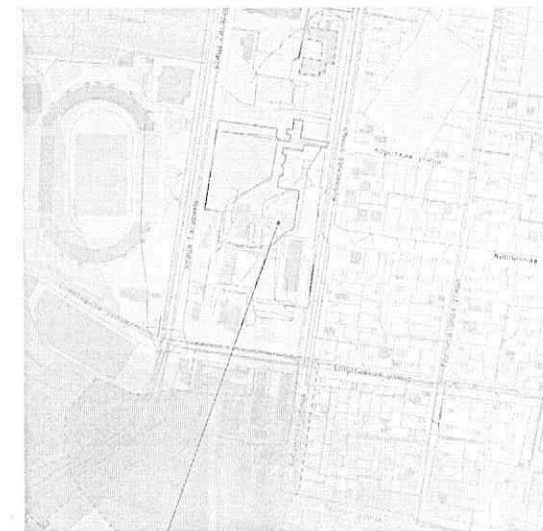

Рассматриваемый земельный участок

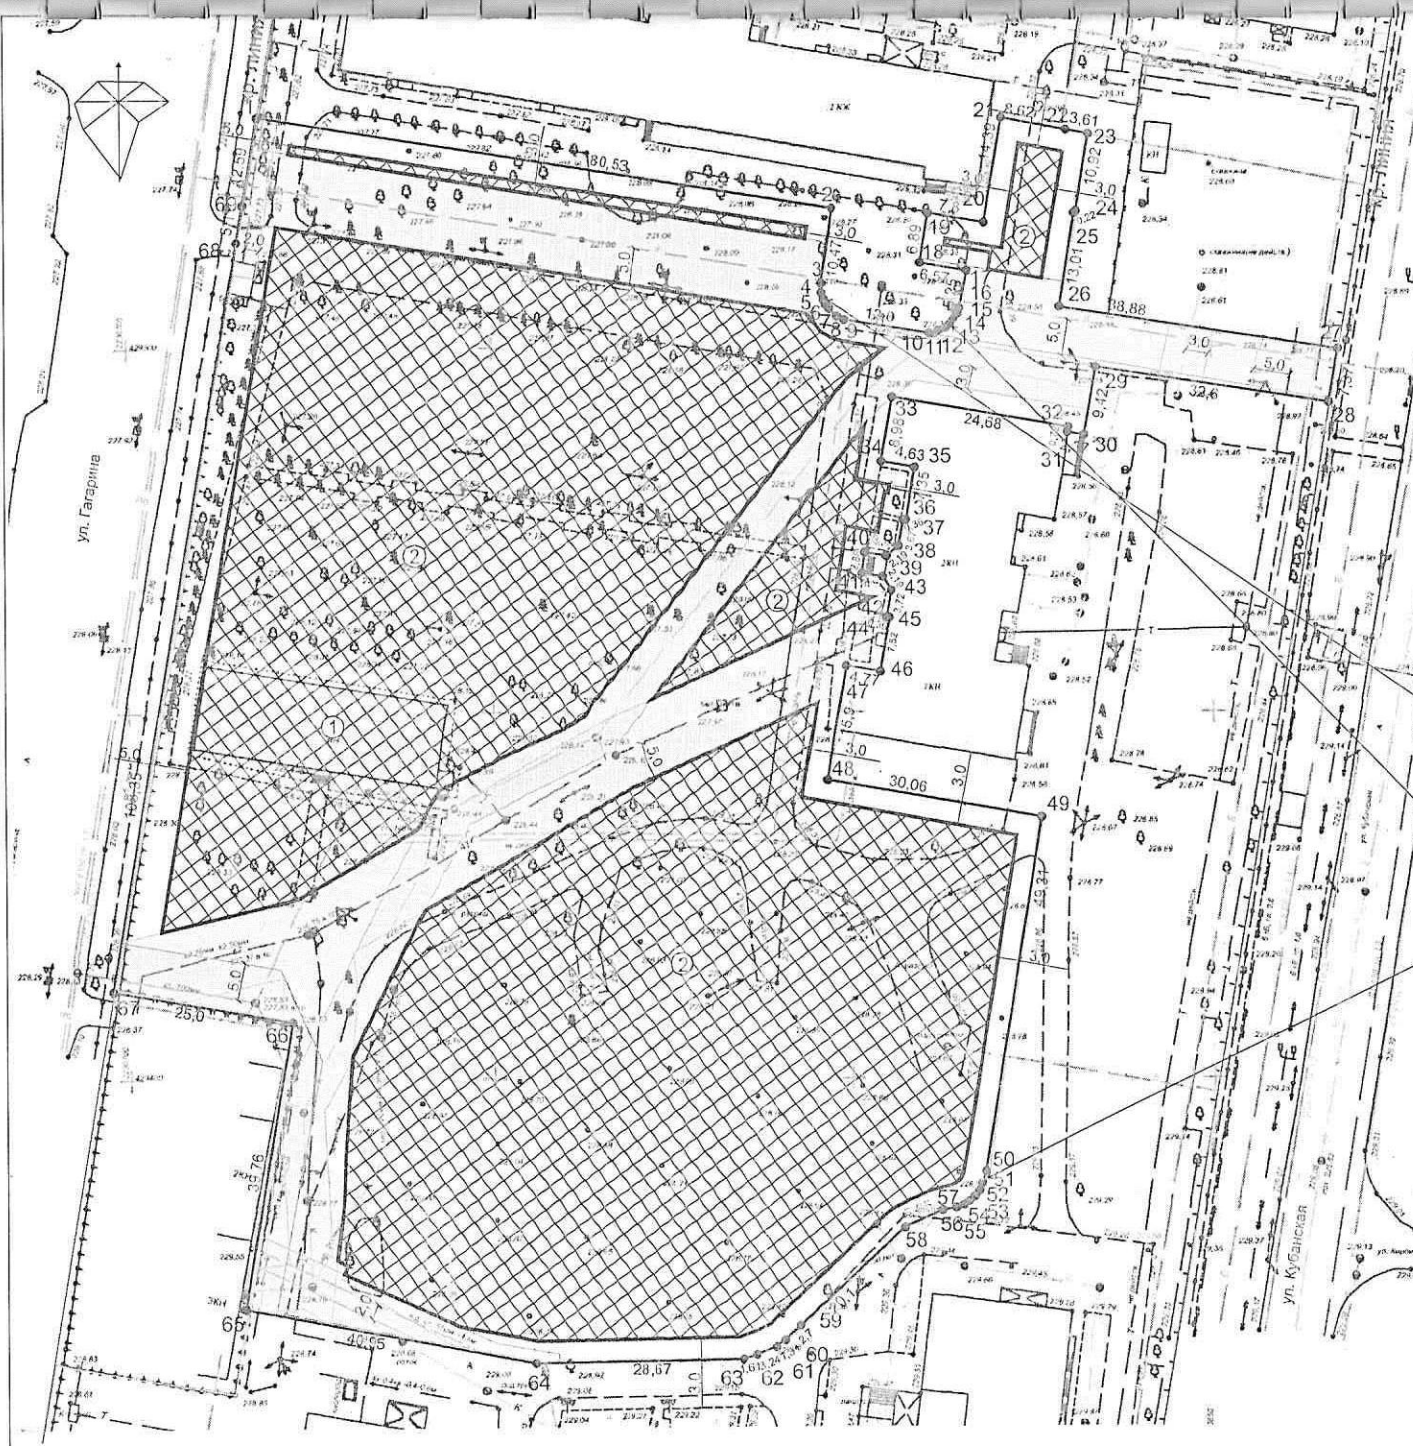

- 3-4 - 1,12
- 4-5 - 1,05
- 5-6 - 1,03
- 6-7 - 0,69
- 7-8 - 1,17
- 8-9 - 1,02
- 10-11 - 1,05
- 11-12 - 0,93
- 12-13 - 0,97
- 13-14 - 0,9
- 14-15 - 0,89
- 15-16 - 0,89
- 50-51 - 2,04
- 51-52 - 1,1
- 52-53 - 1,05
- 53-54 - 1,16
- 54-55 - 1,01
- 55-56 - 0,95
- 56-57 - 1,13

Условные обозначения

- границы земельного участка
- минимальные отступы от границ земельного участка в пределах которых разрешается строительство ОЛС
- лаборатория
- зона допустимого размещения объектов капитального строительства (в соотв. с классификатором [3.4.1] [3.2.4] [3.9] [3.5.2]- отступ 3м от границ ЗУ, 5м от красной линии)
- охранный зона канализации
- охранный зона теплотести
- охранный зона газопровода
- охранный зона отопления

				Земельный участок с кадастровым номером 01:08:0508050 275 в т. Майкопе.			
				Заказ №			
Возврат	Фамилия	Инициалы	Дата	Заказчик: БУРА «Строиздатель»,		Площадь 1000 кв.м	Листов: 1
Исполнитель	Инициалы	Дата				М 1:500	Лист №1
Исполнитель	Инициалы	Дата		Чертеж градостроительного плана земельного участка.		Управление архитектуры и градостроительства МО "Город Майкоп"	