


Схема планировочной организации земельного участка

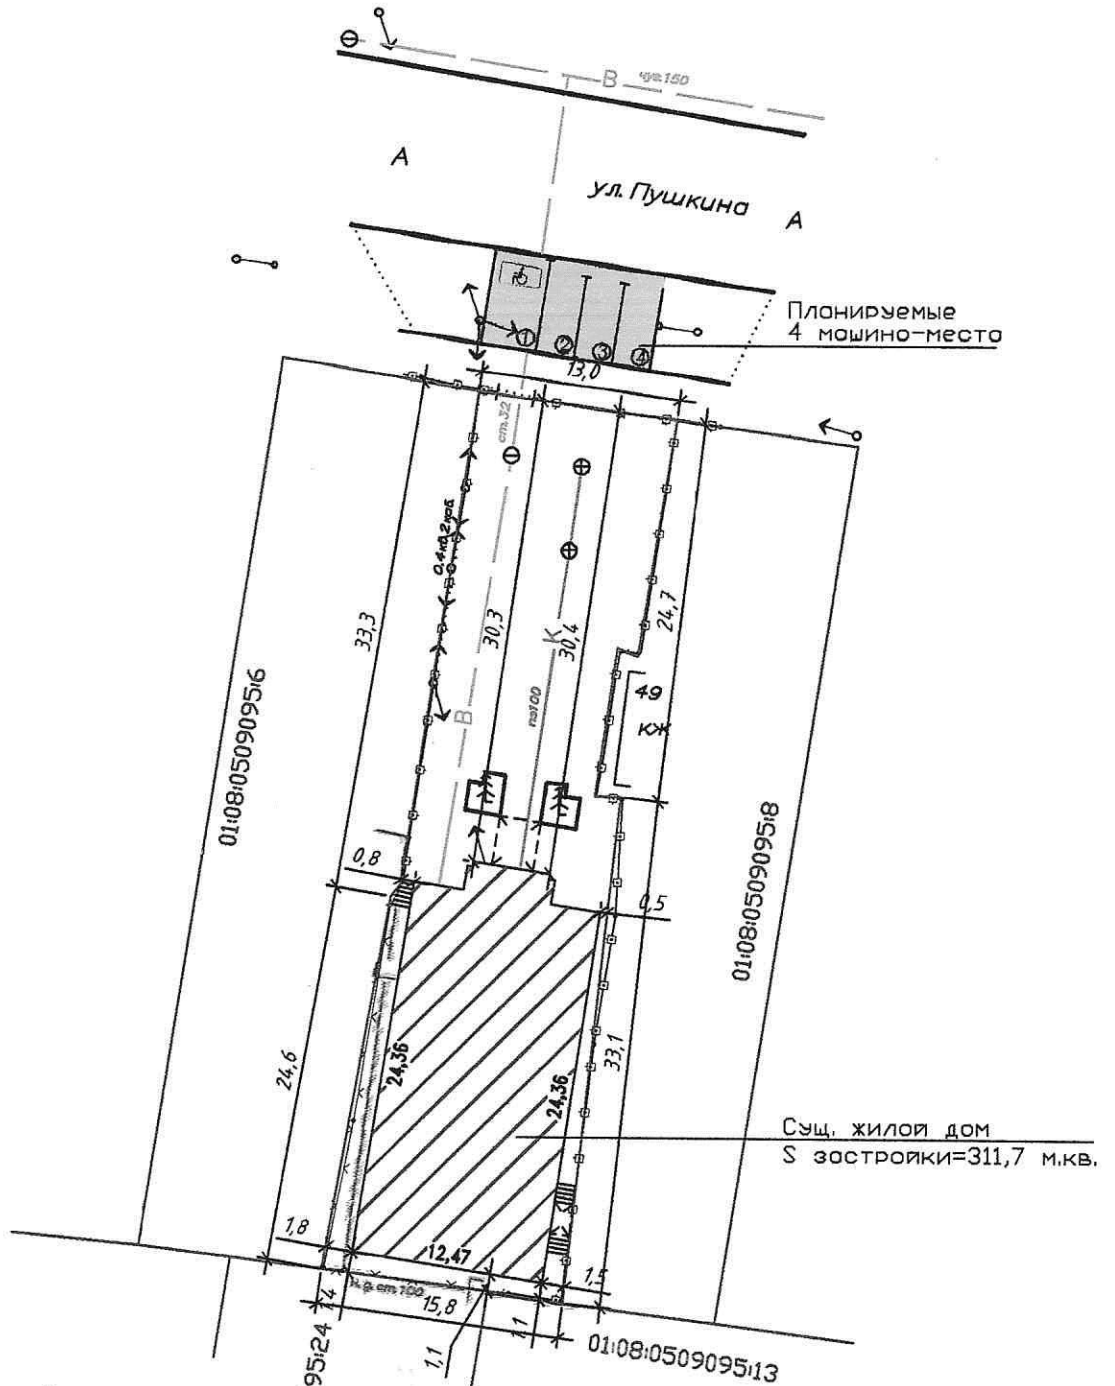

СОГЛАСОВАНО
ПТС
АО «Газпром газораспределение Майкоп»
Подпись _____
« 25 » _____ 2025 г.

	Наименование	Ед. изм.	Площадь
1	Площадь земельного участка	кв.м.	788,0
2	Площадь застройки участка	кв.м.	311,7
3	Процент застройки	%	40
4	Количество этажей здания	эт	2
5	Высота дома	м	6

Изм. Кол. уч. Лист N док. Подп. Дата				Объект: перевод индивидуального жилого дома в здание общественного управления по адресу: г. Майкоп, ул. Пушкина, 51 к.н. з/у 01:08:0509095:7				
Исполнитель Тхагапсов П.Г.				Схема планировочной организации земельного участка		Стодия п	Лист 1	Листов 1
				Масштаб 1:500		ИП Гумов Д.А.		