
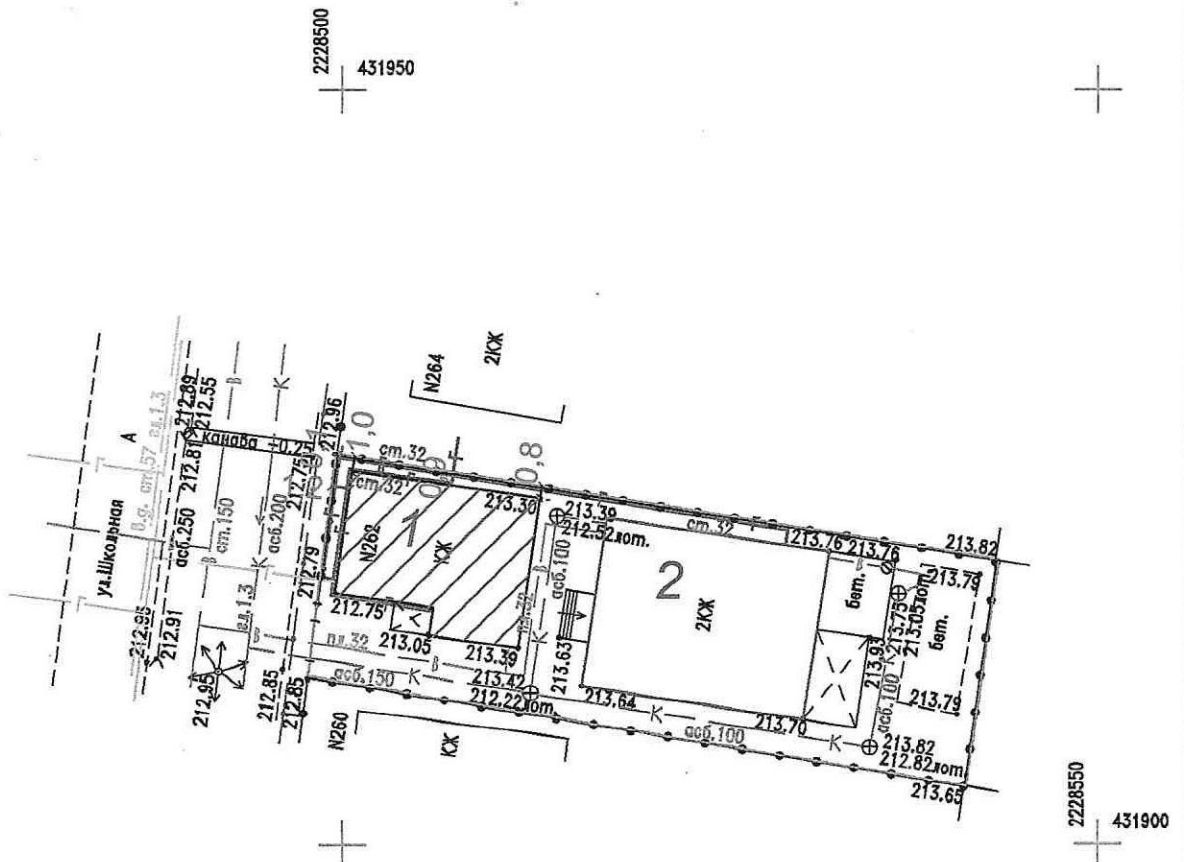


Ведомость жилых и общественных зданий и сооружений

номер на плане	Наименование и обозначение	этажность	количество		площадь, м ²				строительный объем, м ³	
			этажи	квартир	застройки		общая нормируемая		этажи	всего
					здания	всего	здания	всего		
1	Переводимый 1-но этажный жилой дом	1								
2	2-х этажный жилой дом	2								

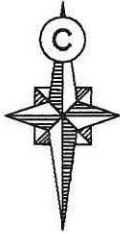

Перевод жилого строения (индивидуальный жилой дом) в нежилое строение (летняя кухня) по адресу: г. Майкоп, ул. Школьная, N262.

Изм.	Кол.	Лист	№ док	Подпись	Дата	Стация	Листов	Лист N
Разработал	Кучинская					П	1	1
Схема размещения объекта в границах участка						ООО "Адыгейстройтехпроект"		
Масштаб 1:500								