
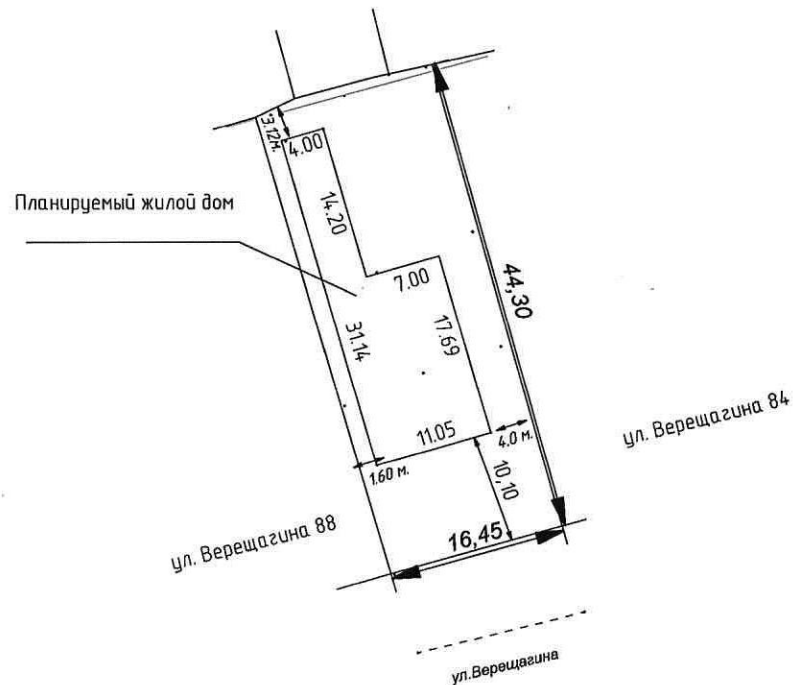


Схема планированной организации земельного участка

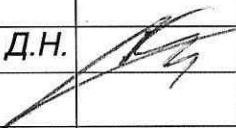

	Наименование	Ед. изм.	Площадь
1	Площадь земельного участка	кв.м.	745
2	Площадь застройки участка	кв.м.	244
3	Процент застройки	%	33
4	Количество этажей	эт	1
5	Высота	м	-

						Заказчик: Сушков С.С.				
Изм.	Кол.уч.	Лист	№ док.	Подпись	Дата	Земельный участок по адресу: Республика Адыгея, г. Майкоп, ул. Верещагина, 86				
Выполнил		Холодов Д.Н.			04.25	г. Майкоп Республика Адыгея		Стадия	Лист	Листов
								РП	1	1
						Масштаб 1:500 Система координат МСК-23 Система высот Балтийская		Индивидуальный предприниматель Холодов Д.Н.		