




Номер на плане	Наименование и обозначение
1	Реконструируемое
2	сущ. здание
3	сущ. здание
4	
A	Автостоянка
Б	
В	

В соответствии с  
"Городские нормы и правила  
местных нормативов"

Количество

Заполнить

Изм.	Кол. уч.	Лист
ГИП		Шум

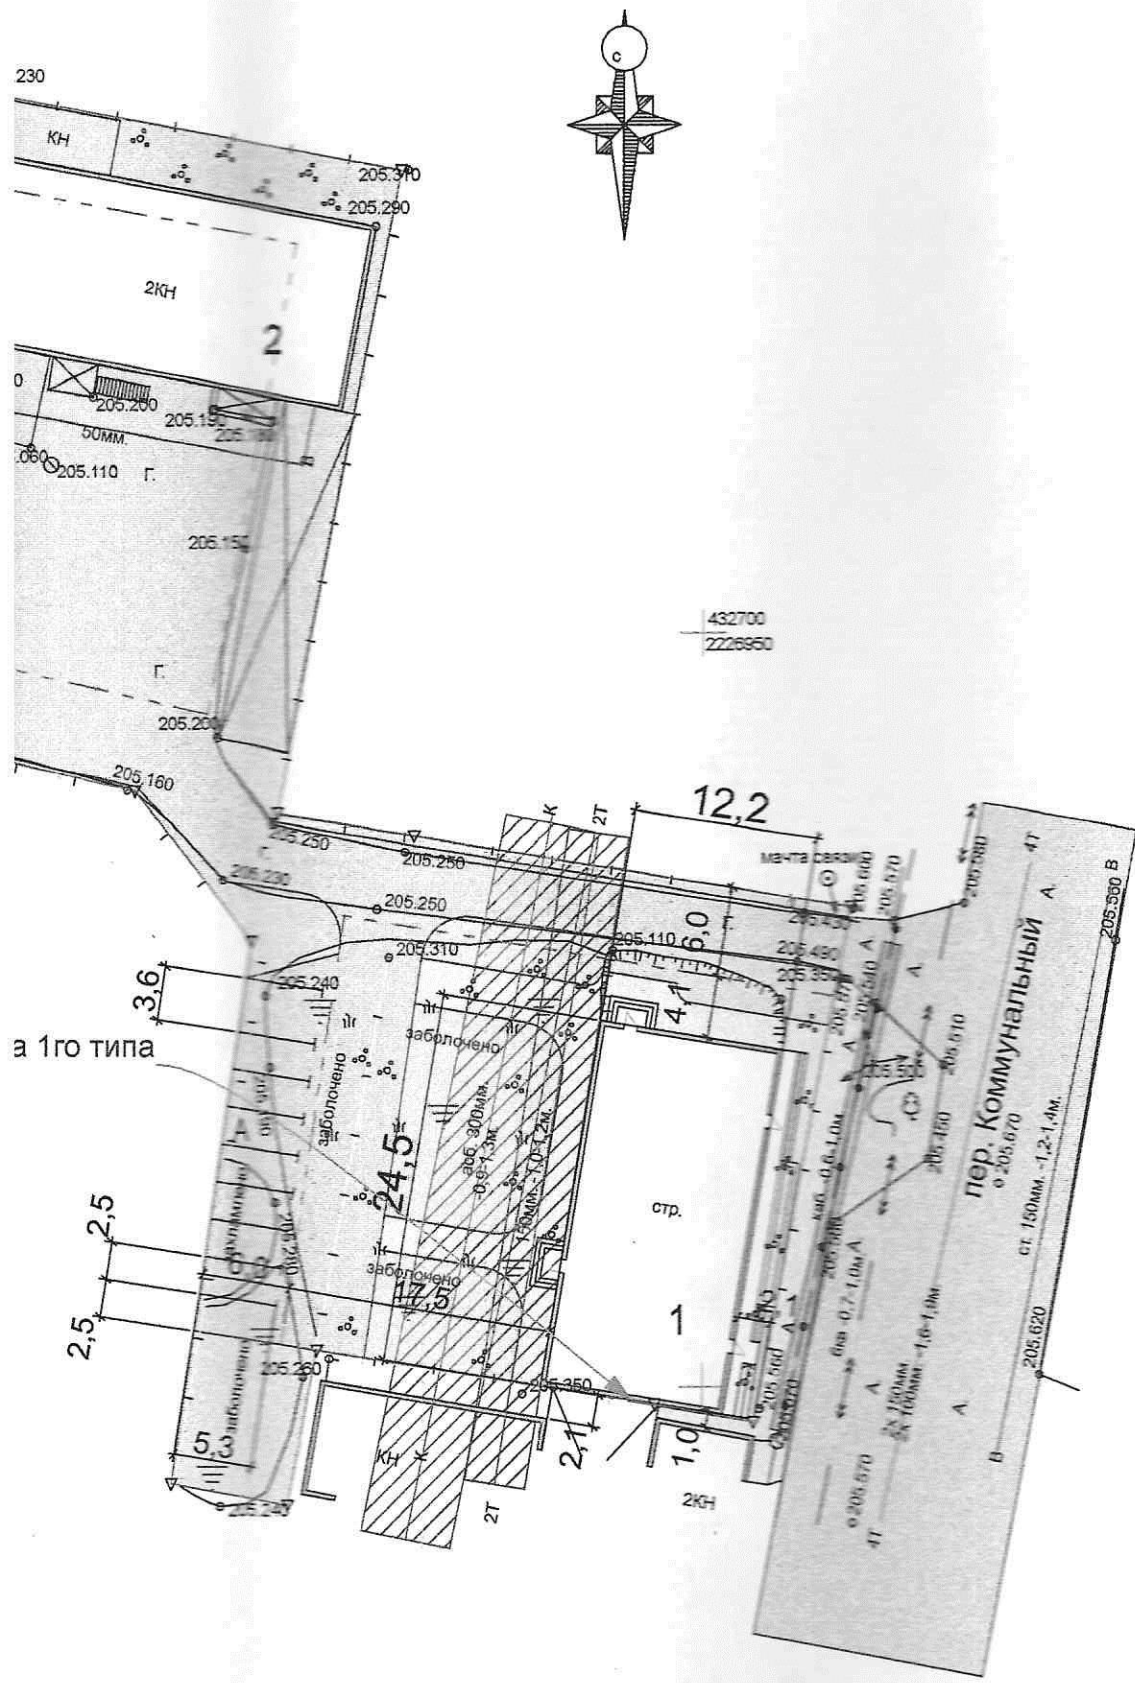

# ВЕДОМОСТЬ ЖИЛЫХ И ОБЩЕСТВЕННЫХ ЗДАНИЙ И СООРУЖЕНИЙ

Номер на плане	Наименование и обозначение	Этажность	Количество		Площадь застройки м2				Строительный объем, м3	
			зданий	квартир	застройки		общая нормируемая		зданий	всего
				здания	всего	здания	всего	здания	всего	
1	Реконструируемый объект	2	1			358,0	358,0	554,3	554,3	
2	сущ. здание	1	1			349,7				
3	сущ. здание	1	1			368,8				
4								проект-е кол-во	нормир-е кол-во	
A	Автостоянка на 9 м/мест							9м/м	-	проект.
B										
B										


В соответствии с Решением Совета народных депутатов муниципального образования "Город Майкоп" Республики Адыгея от 26 октября 2017 г. N 279-рс "Об утверждении местных нормативов градостроительного проектирования муниципального образования "Город Майкоп" п. 2.1.6

Количество парковочных мест для производственных баз не регламентируется.

**Запроектирована парковка на 9 м/мест в том числе 1м/место для МГН.**

----- Зона допустимого размещения ОКС

----- Граница участка

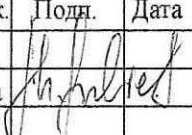						СПЗУ			
						Техническое заключение о возможности реконструкции производственной базы на земельном участке по адресу:			
						г. Майкоп, пер. Коммунальный, кад. номер 01:08:0505003:58.			
зм.	Кол. уч.	Лист	№ док.	Подп.	Дата		Стадия	Лист	Листов
ИП		Шумафова					П	1	
						Разбивочный чертеж. 1:500	ООО ПСК "ИНЖСТРОЙ"		