



01:08:0516019:159

01:08:0516019:15

Планируемый жилой дом  
S застройки=171,1 м.кв.

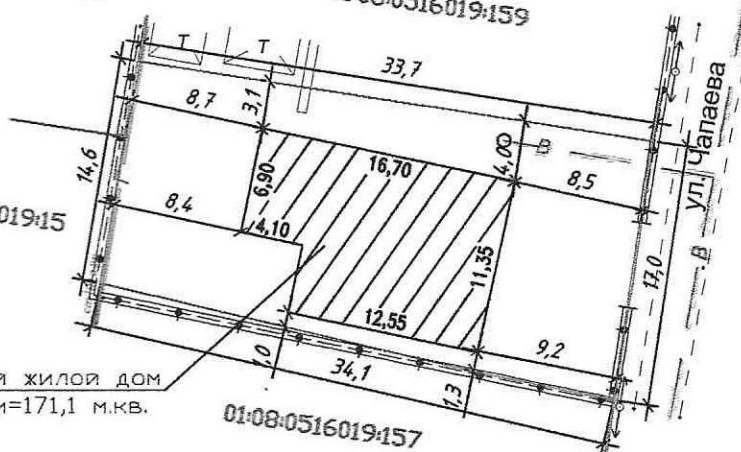

						Строительство индивидуального жилого дома по адресу: г. Майкоп, ул. Чапаева, 47А (к/н 01:08:0516019:160).		
Изм.	Кол. уч.	Лист	N док.	Подп.	Дата		Стадия	Лист
Исполнитель	Тхагапсов П.Г.					Схема планировочной организации земельного участка	п	1
								1
						Масштаб 1:500	ИП Гумов Д.А.	