


# Схема размещения объекта

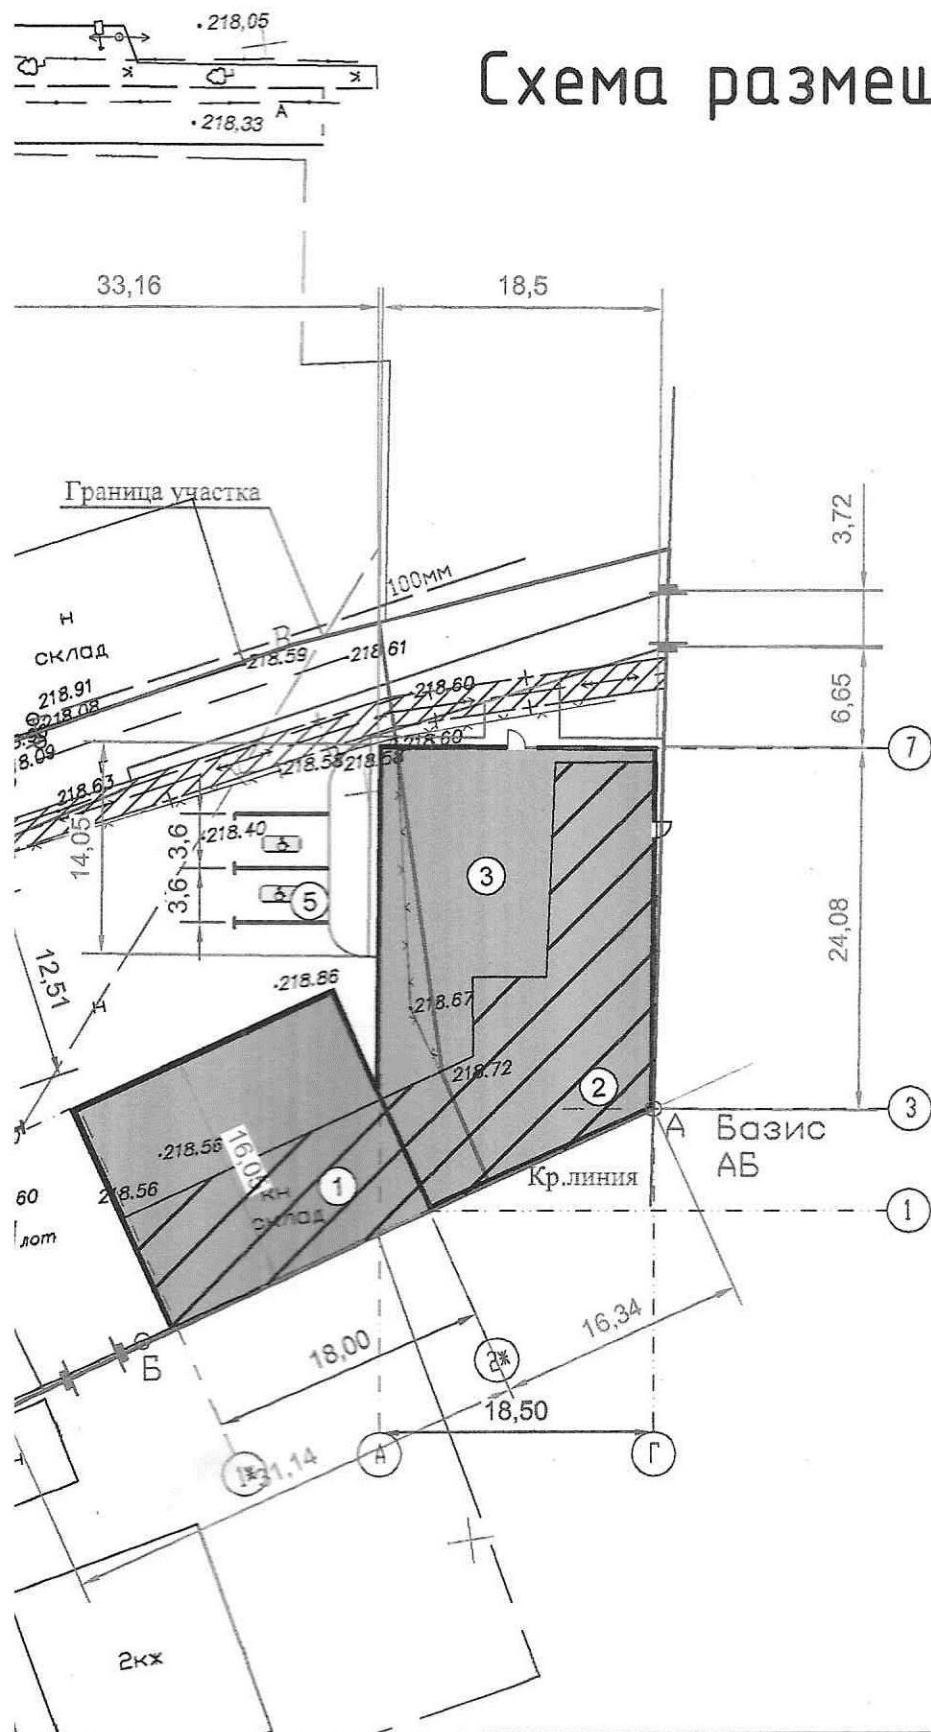

						-ПЗУ		
						Реконструкция склада в магазин и гостиницу на земельном участке с кадастровыми номерами 01:08:0513043:219,01:08:0513043:220		
Изм.	Кол	Лист	№ док	Подп	Дата	Стадия	Лист	Листов
Разработал	Чич			Чич		РП	1	1
ГИП	Юрченко					Схема размещения объекта М 1:500		ООО "Архстудия"