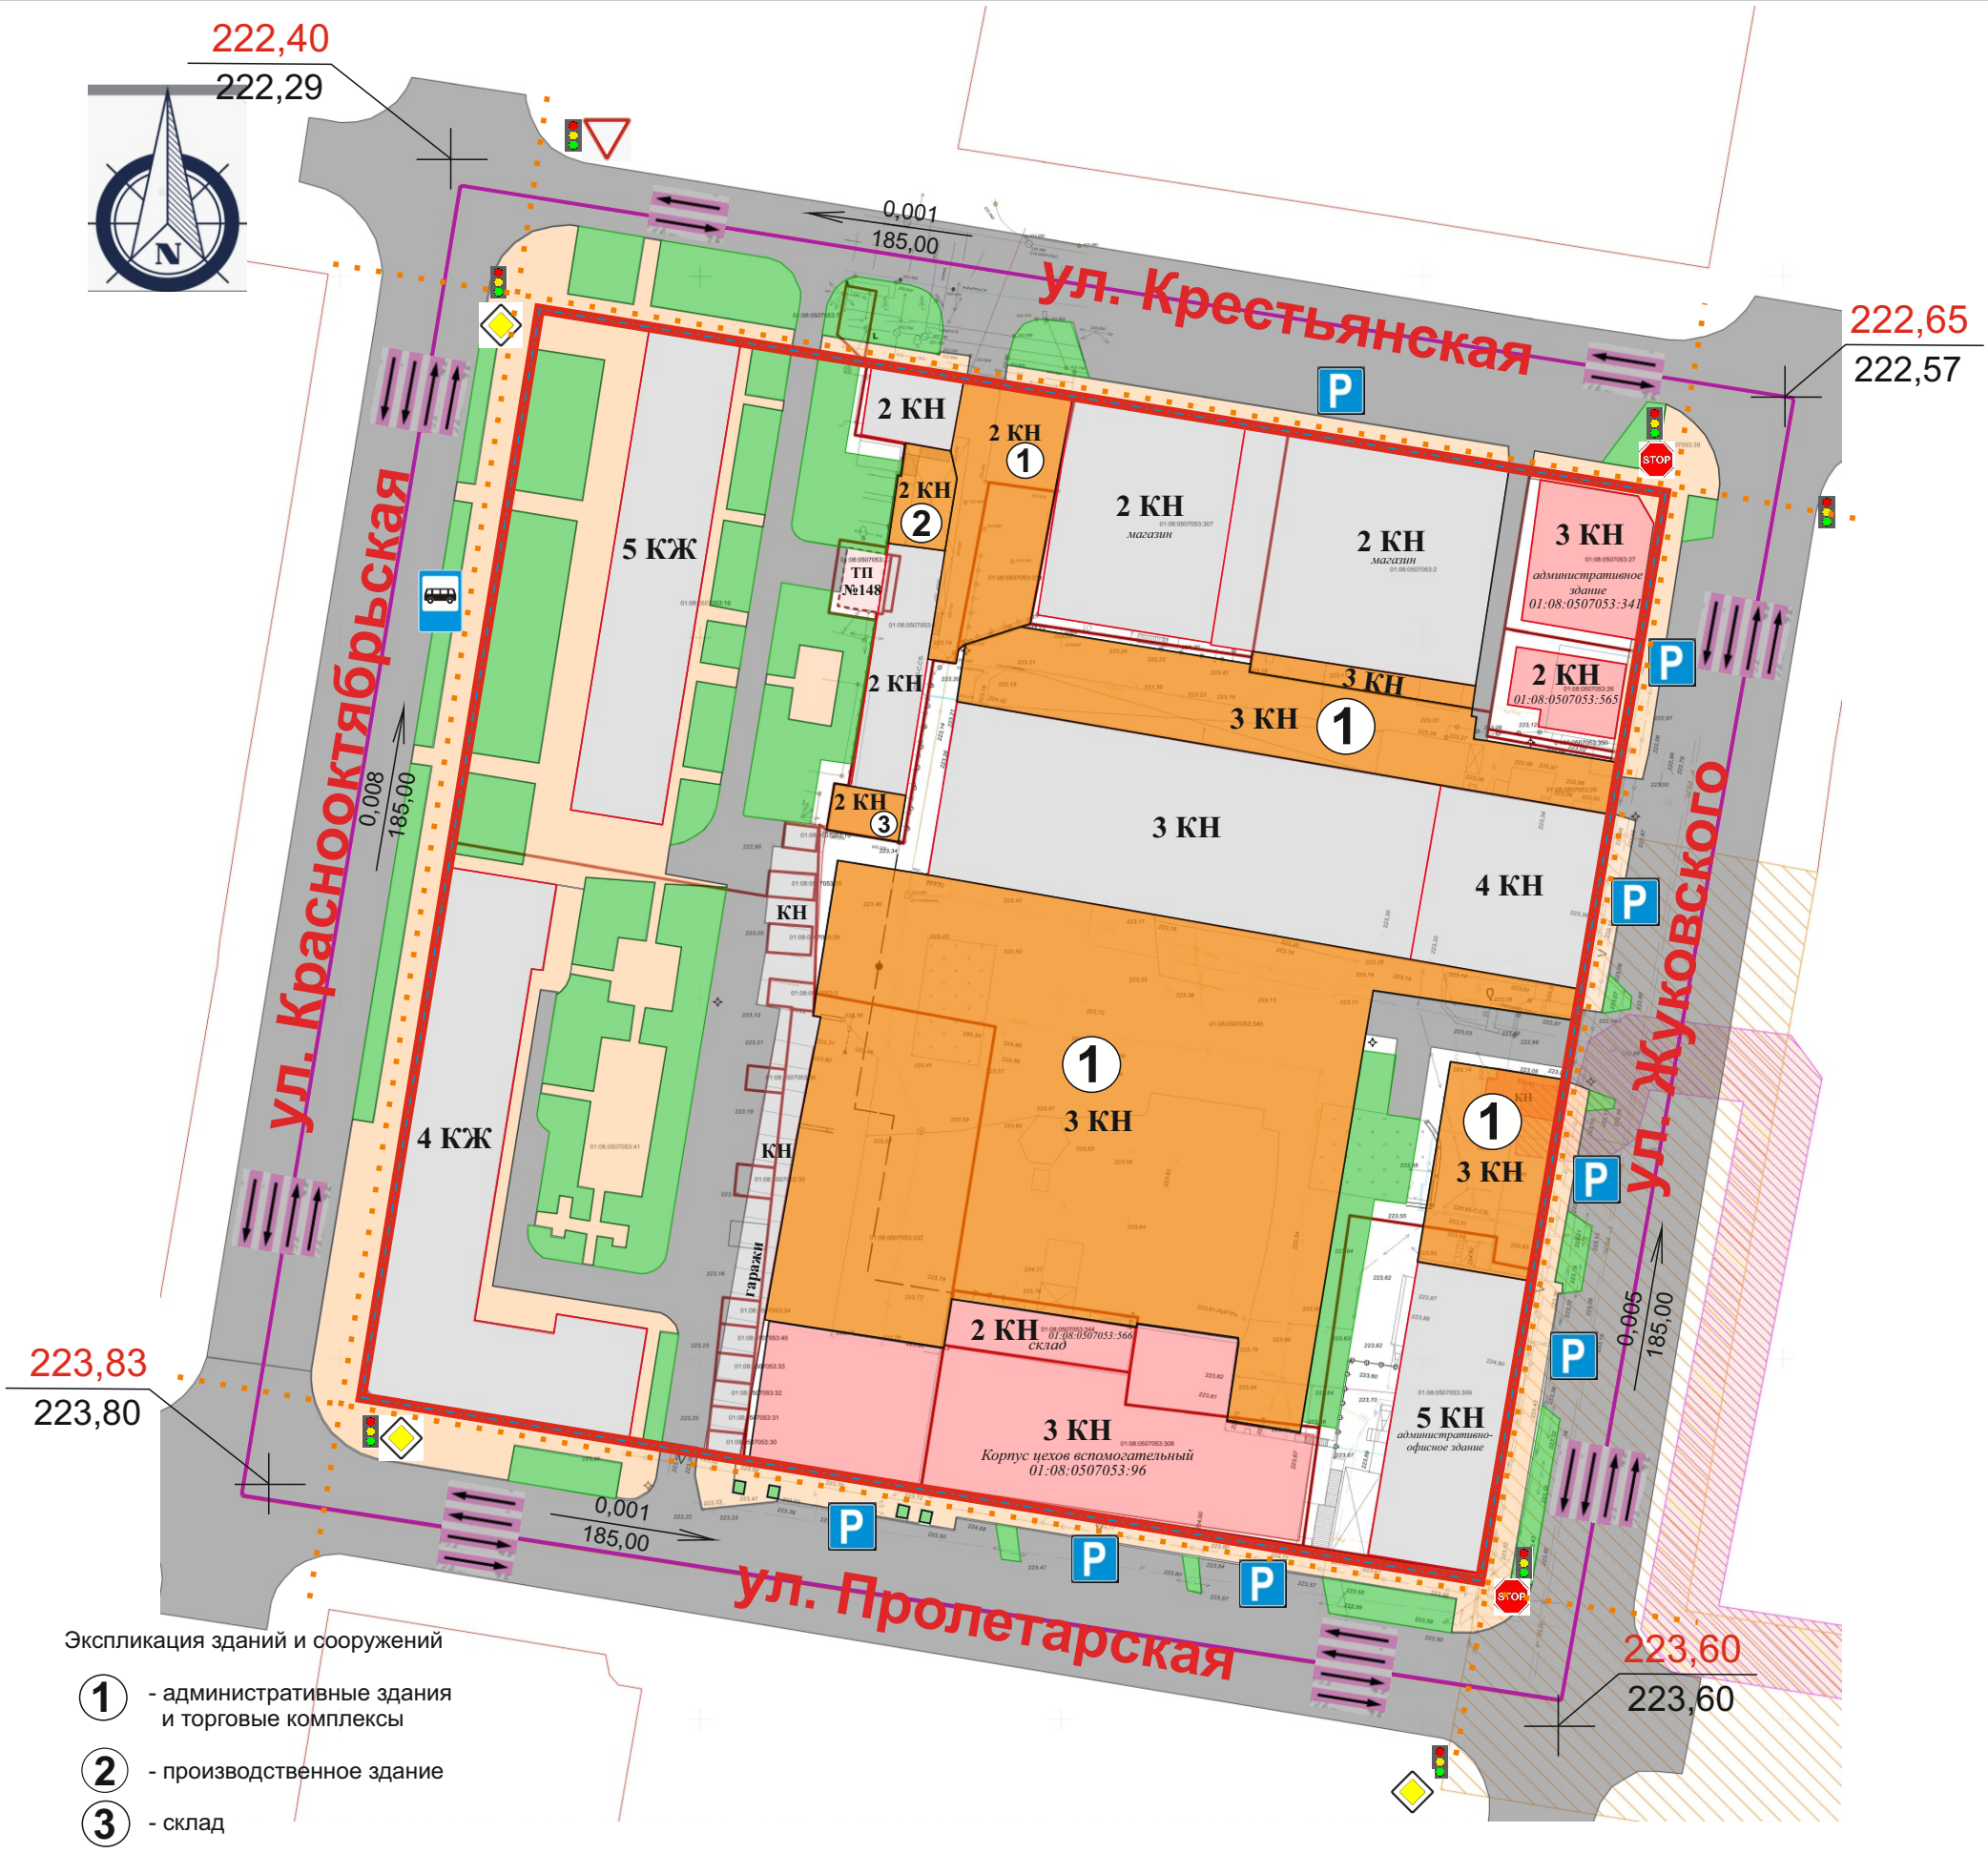

Экспликация зданий и сооружений

1 - административные здания и торговые комплексы

2 - производственное здание

3 - склад

- существующая застройка

- границы зон планируемого размещения объектов капитального строительства (объекты общественного назначения)

- границы планируемого к образованию земельного участка

- озеленение

- улично-дорожная сеть (дороги, проезды, парковки, разворотные площадки)

01:08:0507053:566 - объекты капитального строительства, сведения о которых внесены в ЕГРН

- красная линия

- границы существующего элемента планировочной структуры (квартала)

- граница проектирования и кадастрового квартала 01:08:0507053

- кадастровые границы существующих земельных участков

- пешеходные связи (организуются по тротуарам)

- остановка общественного транспорта

- стоянка автотранспорта

- направление движения транспорта

213,06 / 213,06 - проектная отметка / существующая отметка

0,001 / 185,00 - проектный продольный уклон (в тысячных) / расстояние (в метрах)

Типовой поперечный профиль ул. Пролетарской

Изм.	Кол.уч.	Лист	№ док.	Подпись	Дата	Заказчик: Педченко А.И.
Разработ.	Юрченко М.О.					Документация по внесению изменений в документацию по планировке территории (проект планировки территории) квартала 220 города Майкопа, ограниченного улицами Пролетарская, Жуковского, Крестьянская, Краснооктябрьская, утвержденную постановлением Главы МО «Город Майкоп» от 10072009 № 517, в составе документации по планировке территории (проекта планировки территории) улицы Пролетарской, в границах улиц Крестьянская, Пионерская, Гагарина, 3 Интернационала (кварталы 218-234, 245-261) города Майкопа
						Обоснование проекта планировки территории — Стадия: П; Лист: 2; Листов: 6
						Схема организации улично-дорожной сети. Схема вертикальной планировки территории. М. 1:1000
						ООО «Архстудио» г. Майкоп