
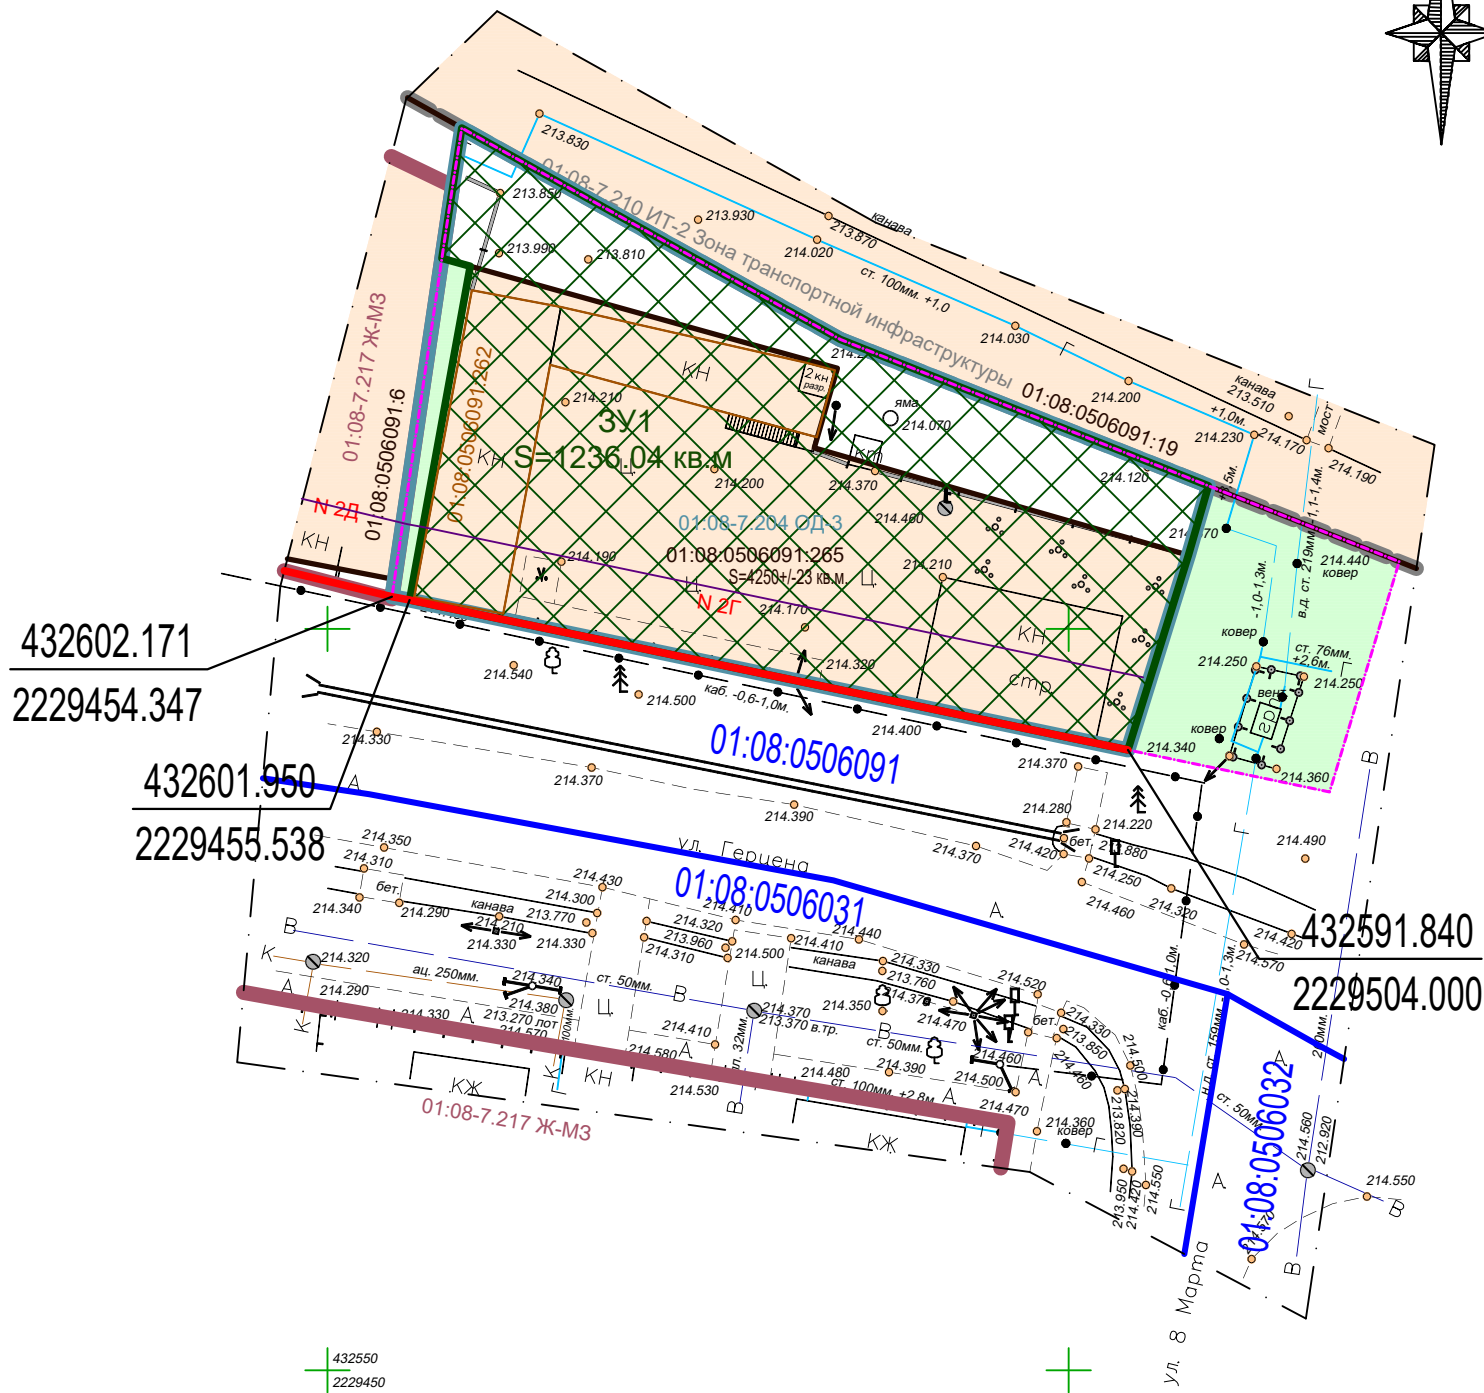


Чертёж межевания.

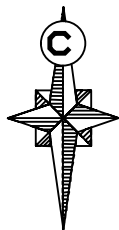

Условные обозначения:

- Границы территориальной зоны ОД-3
- Границы территориальной зоны ИТ-2
- Границы территориальной зоны Ж-МЗ
- Границы территории проектирования
- Границы кадастровых кварталов
- Красные линии
- Линии отступа от красных линий
- Границы существующих земельных участков, стоящих на государственном кадастровом учёте
- Границы существующих ОКС, стоящих на государственном кадастровом учёте
- Границы земельного участка, планируемого к образованию
- Границы земель, госсобственность на которые не разграничена

- 01:08:0506091 Номер кадастрового квартала
- 3У1 Условный номер образуемого земельного участка
- S=1236.04 кв.м Площадь образуемого земельного участка
- 01:08:0506091:265 Кадастровый номер существующего земельного участка
- S=922.59 кв.м. Площадь существующего земельного участка
- 01:08:0506091:262 Кадастровые номера существующих объектов капитального строительства, стоящих на ГКУ

Примечания:

- Объекты капитального строительства федерального, регионального и местного значения отсутствуют.
- Зоны для размещения объектов культурного значения на проектируемой территории отсутствуют.
- Границы публичных сервитутов на проектируемой территории отсутствуют.

						Т1.ПЗ.ГЧ.ГП-1			
						Документация по планировке территории (проект межевания территории) центральной части кадастрового квартала 01:08:0506091 по улице Герцена в городе Майкопе муниципального образования «Городской округ «Город Майкоп», в границах территориальной зоны обслуживания и деловой активности при транспортных коридорах и узлах ОД-3			
Изм.	Кол.уч.	Лист	№ док	Подпись	Дата	Проект межевания территории Основная часть	Стадия	Лист	Листов
ГИП		Новиков Ю.О.					П	15	15
Разраб.		Косицкая Н. С.				Чертёж межевания М 1:500	ИП Новиков Ю. О. 2025 г.		