
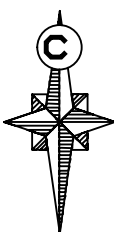


Границы существующих земельных участков. Местоположение существующих объектов капитального строительства.

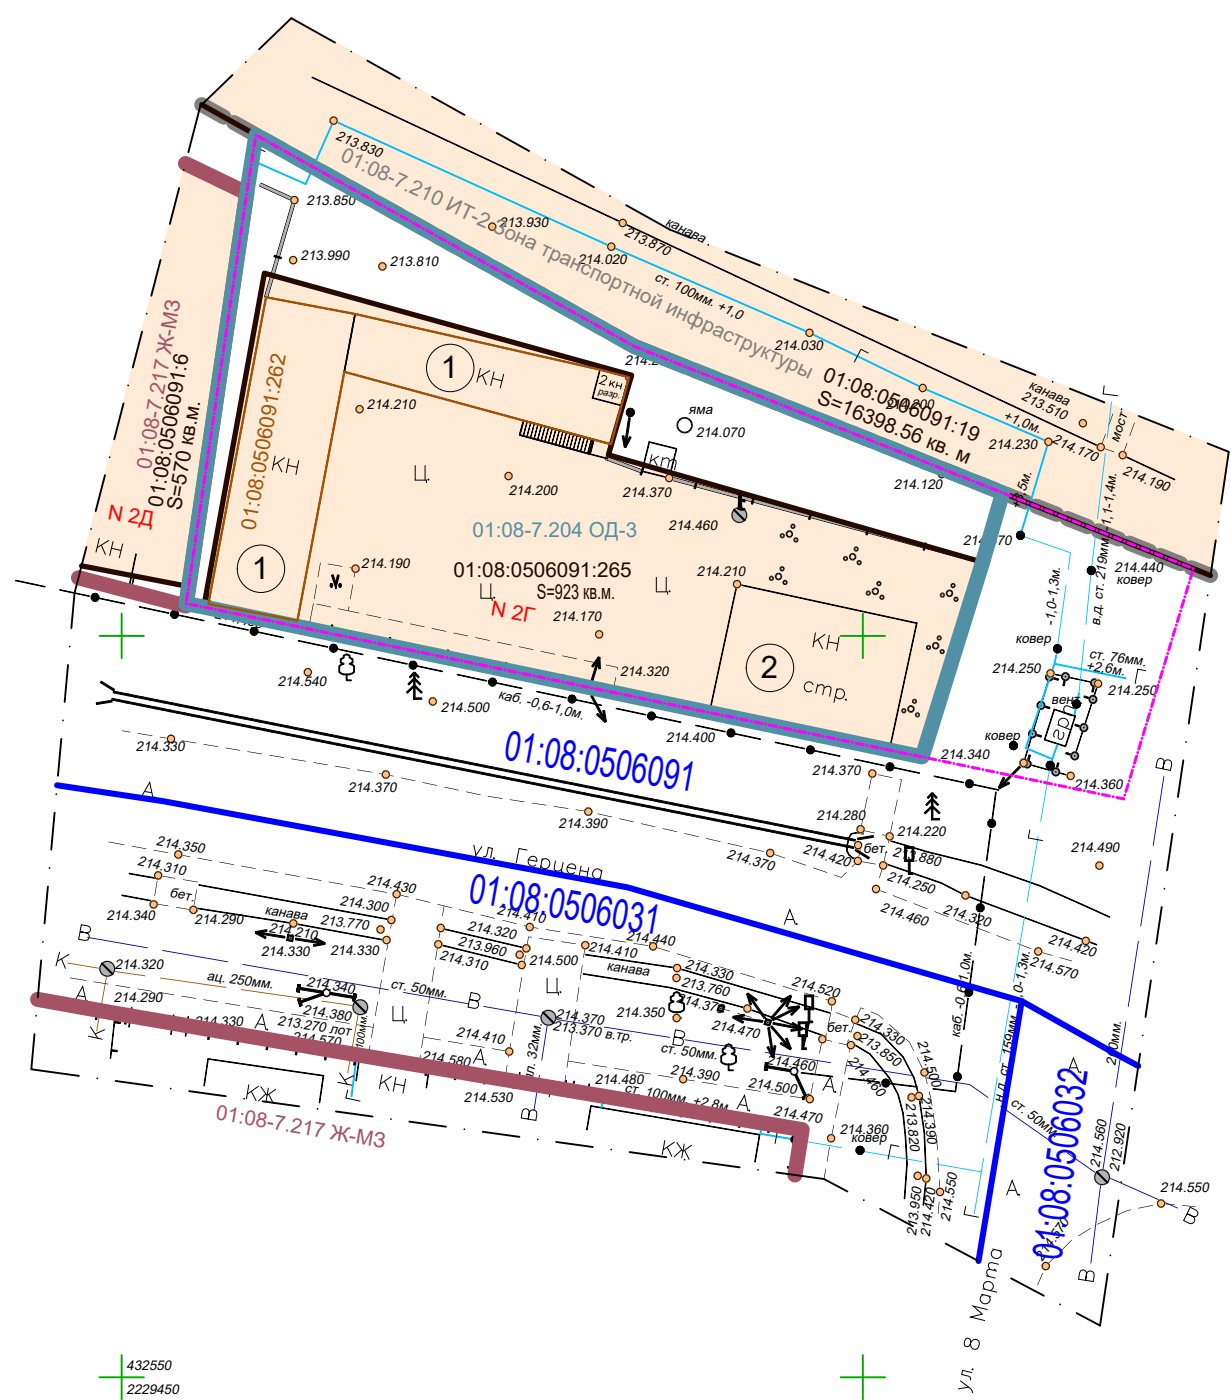

Условные обозначения:

- Границы территориальной зоны ОД-3
- Границы территориальной зоны ИТ-2
- Границы территориальной зоны Ж-МЗ
- Границы территории проектирования
- Границы кадастровых кварталов
- Границы существующих земельных участков, стоящих на государственном кадастровом учёте
- Границы существующих ОКС, стоящих на государственном кадастровом учёте

Инженерные коммуникации:

- Существующие ЛЭП, 0.4 кВ
- Существующие линии связи воздушные
- Существующие кабели связи
- Существующий газопровод надземный
- Существующий газопровод подземный
- Существующий водопровод
- Существующая канализация местная бытовая

- 01:08:0506091 Номера существующих элементов планировочной структуры (ЭПС)
- 01:08:0506091:265 Номера существующих земельных участков
- S=922.59 кв.м. Площади существующих земельных участков
- 1 Существующие объекты капитального строительства
- 2 Строящиеся объекты капитального строительства
- 01:08:0506091:262 Кадастровые номера существующих объектов капитального строительства, стоящих на ГКУ

Примечание:

1. На проектируемой территории нет линейных объектов, объектов капитального строительства, подлежащих сносу, объектов незавершённого строительства, проходов к водным объектам общего пользования и их береговым полосам.

						Т2.ПЗ.ГЧ.ГП-1			
						Документация по планировке территории (проект межевания территории) центральной части кадастрового квартала 01:08:0506091 по улице Герцена в городе Майкопе муниципального образования «Городской округ «Город Майкоп», в границах территориальной зоны обслуживания и деловой активности при транспортных коридорах и узлах ОД-3			
Изм.	Кол.уч.	Лист	Недок.	Подпись	Дата	Проект межевания. Материалы по обоснованию.	Стадия	Лист	Листов
ГИП		Новиков Ю.О.					П	10	12
Разраб.		Косицкая Н. С.							
						Границы существующих земельных участков. Местоположение существующих объектов капитального строительства, М 1:500	ИП Новиков Ю. О. 2025 г.		