
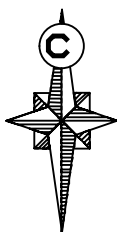


Границы зон с особыми условиями использования территории.

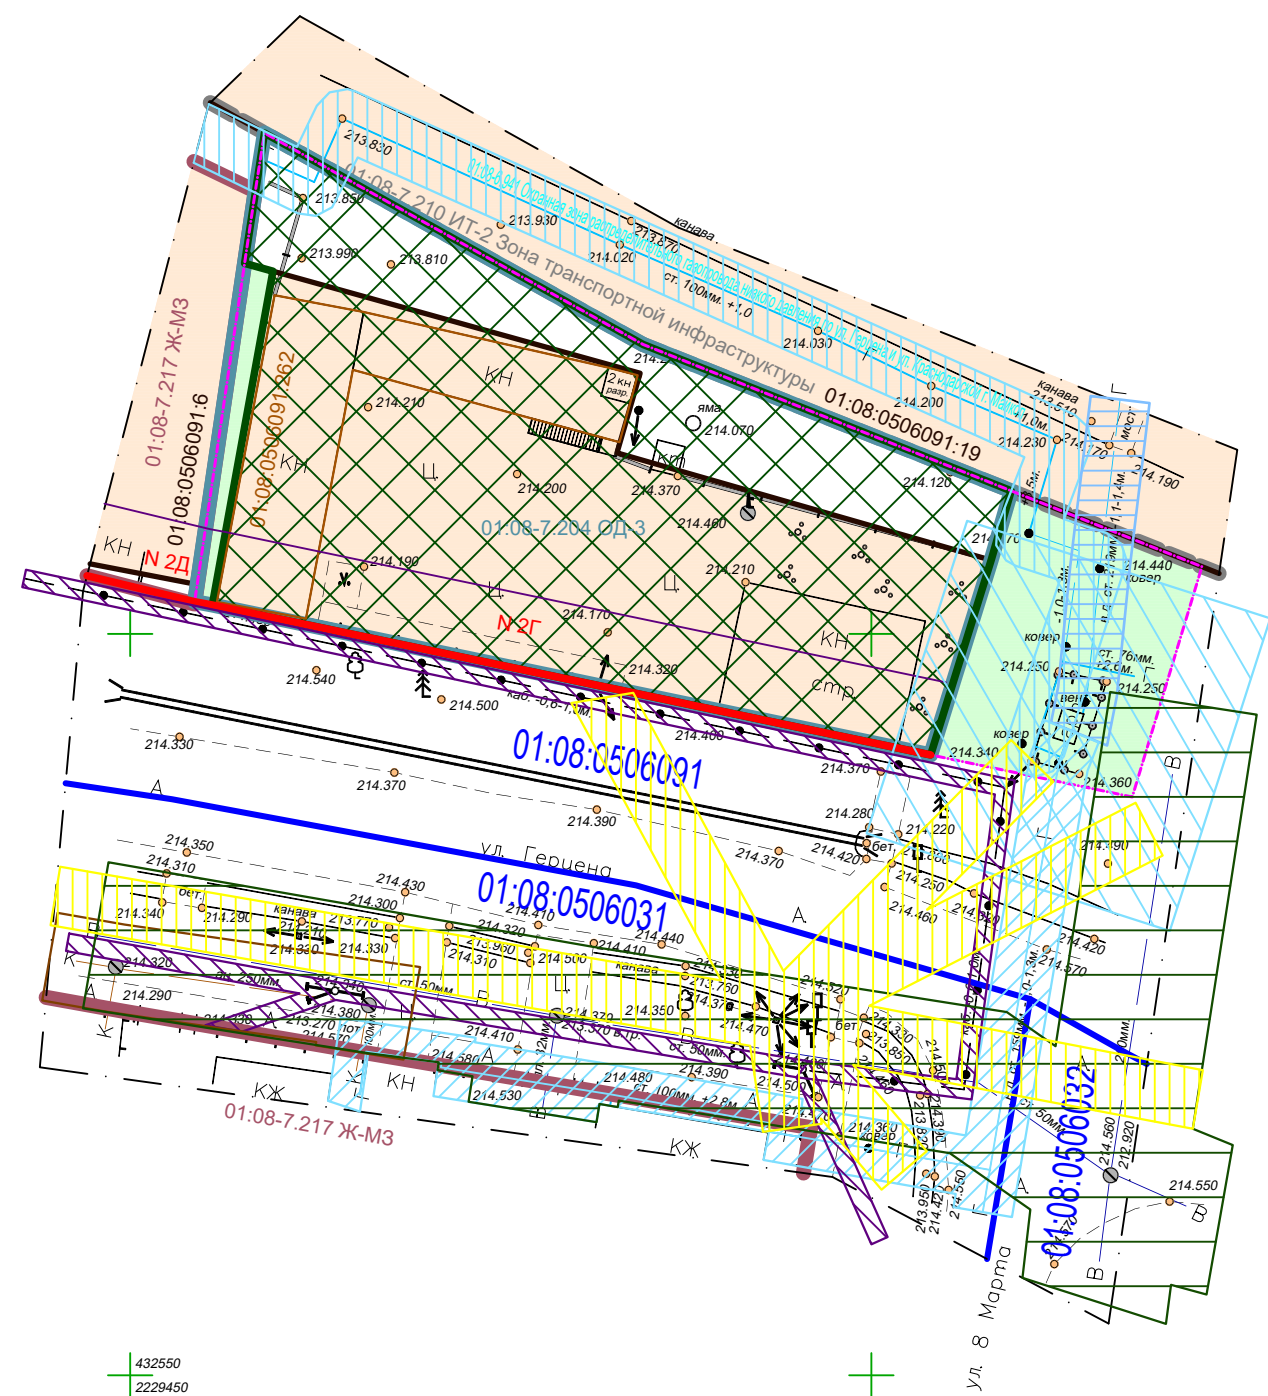

Условные обозначения:

- Границы территориальной зоны ОД-3
- Границы территориальной зоны ИТ-2
- Границы территориальной зоны Ж-МЗ
- Границы территории проектирования
- Границы кадастровых кварталов
- Красные линии
- Линии отступа от красных линий

Инженерные коммуникации:

- Существующие ЛЭП, 0.4 кВ
- Существующие линии связи воздушные
- Существующие кабели связи
- Существующий газопровод надземный
- Существующий газопровод подземный
- Существующий водопровод
- Существующая канализация местная бытовая

ЗОУИТ:

- Охранная зона существующих ЛЭП 0.4 кВ, 2.0 м
- Охранная зона существующего газопровода, 2.0 м
- Охранная зона существующего ШГРП, 10.0 м
- 01:08-6.941 Охранная зона распределительного газопровода низкого давления по ул. Герцена и ул. Краснодарской г. Майкоп
- Охранная зона существующего ШГРП, 10.0 м
- Охранная зона существующего водопровода, 5.0 м
- Охранная зона существующего кабеля связи, 0.6 м

Примечания:

- Объекты капитального строительства федерального, регионального и местного значения отсутствуют.
- Зоны для размещения объектов культурного значения на проектируемой территории отсутствуют.
- Границы публичных сервитутов на проектируемой территории отсутствуют.

						Т2.ПЗ.ГЧ.ГП-2			
						Документация по планировке территории (проект межевания территории) центральной части кадастрового квартала 01:08:0506091 по улице Герцена в городе Майкопе муниципального образования «Городской округ «Город Майкоп», в границах территориальной зоны обслуживания и деловой активности при транспортных коридорах и узлах ОД-3			
Изм.	Кол.уч.	Лист	Недок.	Подпись	Дата	Проект межевания. Материалы по обоснованию.	Стадия	Лист	Листов
ГИП		Новиков Ю.О.					П	11	12
Разраб.		Косицкая Н. С.				Границы зон с особыми условиями использования территории, М 1:500	ИП Новиков Ю. О. 2025 г.		