




Баланс территории				
№ п/п	Тип отвода	Площадь		Описание территории
		кв.м.	%	
	Проектируемая территория, в том числе:			Неразграниченные земли в границах населенного пункта
1	На период строительства объекта местного значения	1210	96	
2	Для размещения объекта местного значения	45	4	
ИТОГО:		1255		

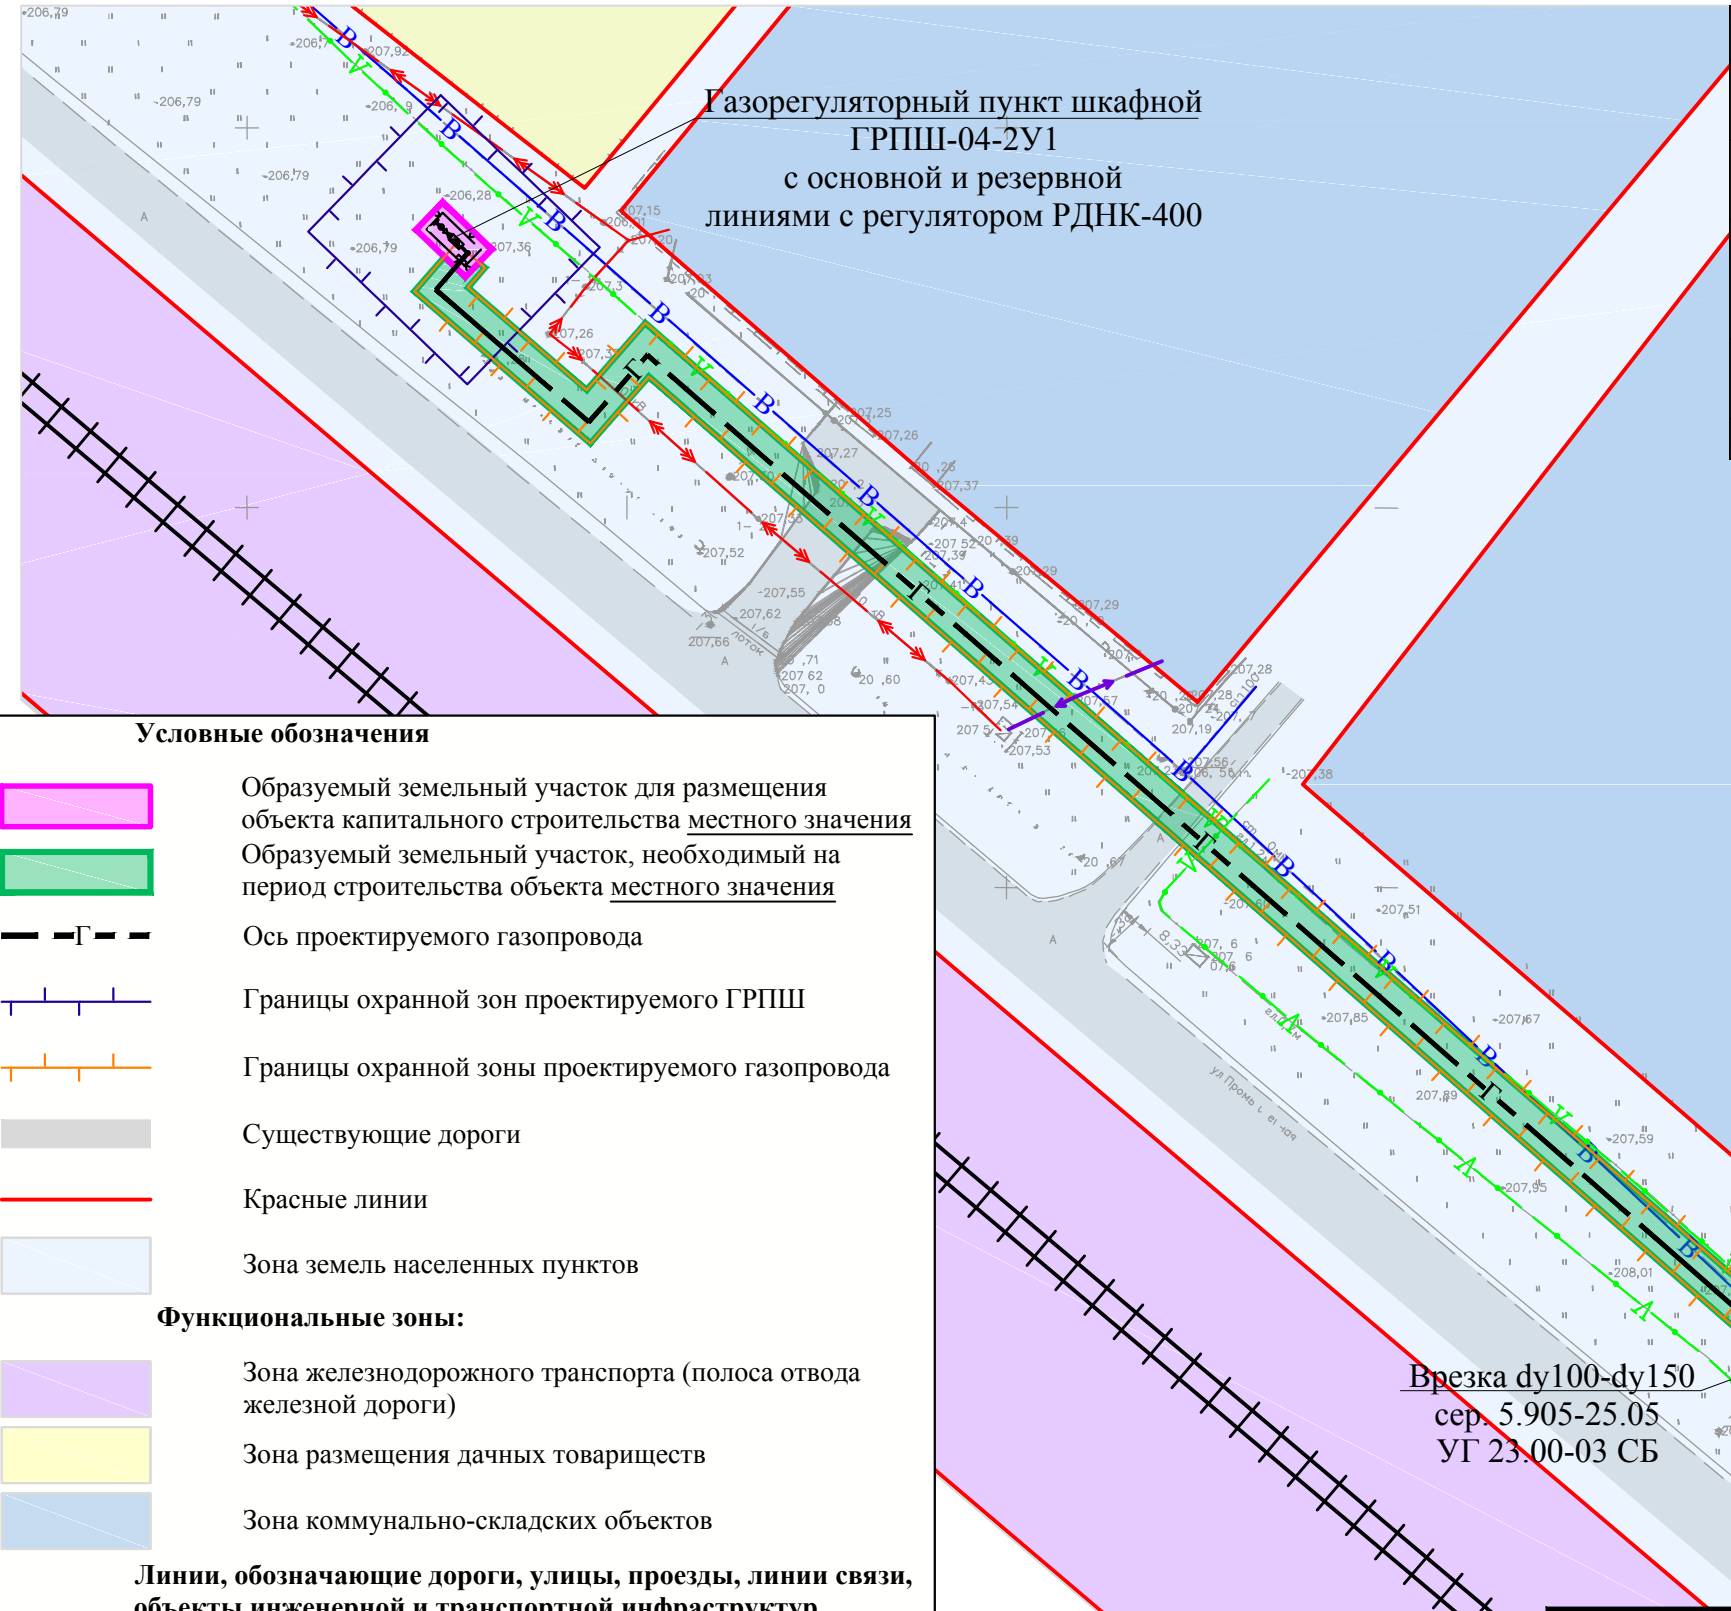

Условные обозначения

- Образуемый земельный участок для размещения объекта капитального строительства местного значения
- Образуемый земельный участок, необходимый на период строительства объекта местного значения
- Ось проектируемого газопровода
- Границы охранной зон проектируемого ГРПШ
- Границы охранной зоны проектируемого газопровода
- Существующие дороги
- Красные линии
- Зона земель населенных пунктов
- Функциональные зоны:
 - Зона железнодорожного транспорта (полоса отвода железной дороги)
 - Зона размещения дачных товариществ
 - Зона коммунально-складских объектов

Линии, обозначающие дороги, улицы, проезды, линии связи, объекты инженерной и транспортной инфраструктур

- Водопровод
- Кабель низковольтный подземный
- Воздушные линии высокого напряжения (Вл 10 кВ)
- Кабель связи
- Газопровод
- Железная дорога

Врезка dy100-dy150
сер. 5.905-25.05
УГ 23.00-03 СБ

Примечание:
На рассматриваемой территории границы зон планируемого размещения объектов федерального, регионального, местного значения отсутствуют.

						Республика Адыгея, город Майкоп				
						Документации по планировке территории (проекта планировки и проекта межевания) улицы Промышленной от улицы Дорожной до земельного участка с кадастровым номером 01:08:1102014:8 для проведения работ по проектированию и строительству газопровода				
Изм.	Кол.уч.	Лист	№ док.	Подпись	Дата					
						Том 1 (Утверждаемая часть)		Стадия	Лист	Листов
Директор	Винокуров А.С.							П	1	1
Инженер	Манецкий С.А.					Чертеж планировки территории М 1:1000		ООО"ОРБИТА"		