


Документации по планировке территории (проект планировки и проект межевания) улицы
Промышленной от улицы Дорожной до земельного участка с кадастровым номером
01:08:1102014:8 для проведения работ по проектированию и строительству газопровода

ЧЕРТЕЖ МЕЖЕВАНИЯ ТЕРРИТОРИИ

Приложение № 2
к постановлению Администрации
муниципального образования
"Город Майкоп"
от _____ № _____

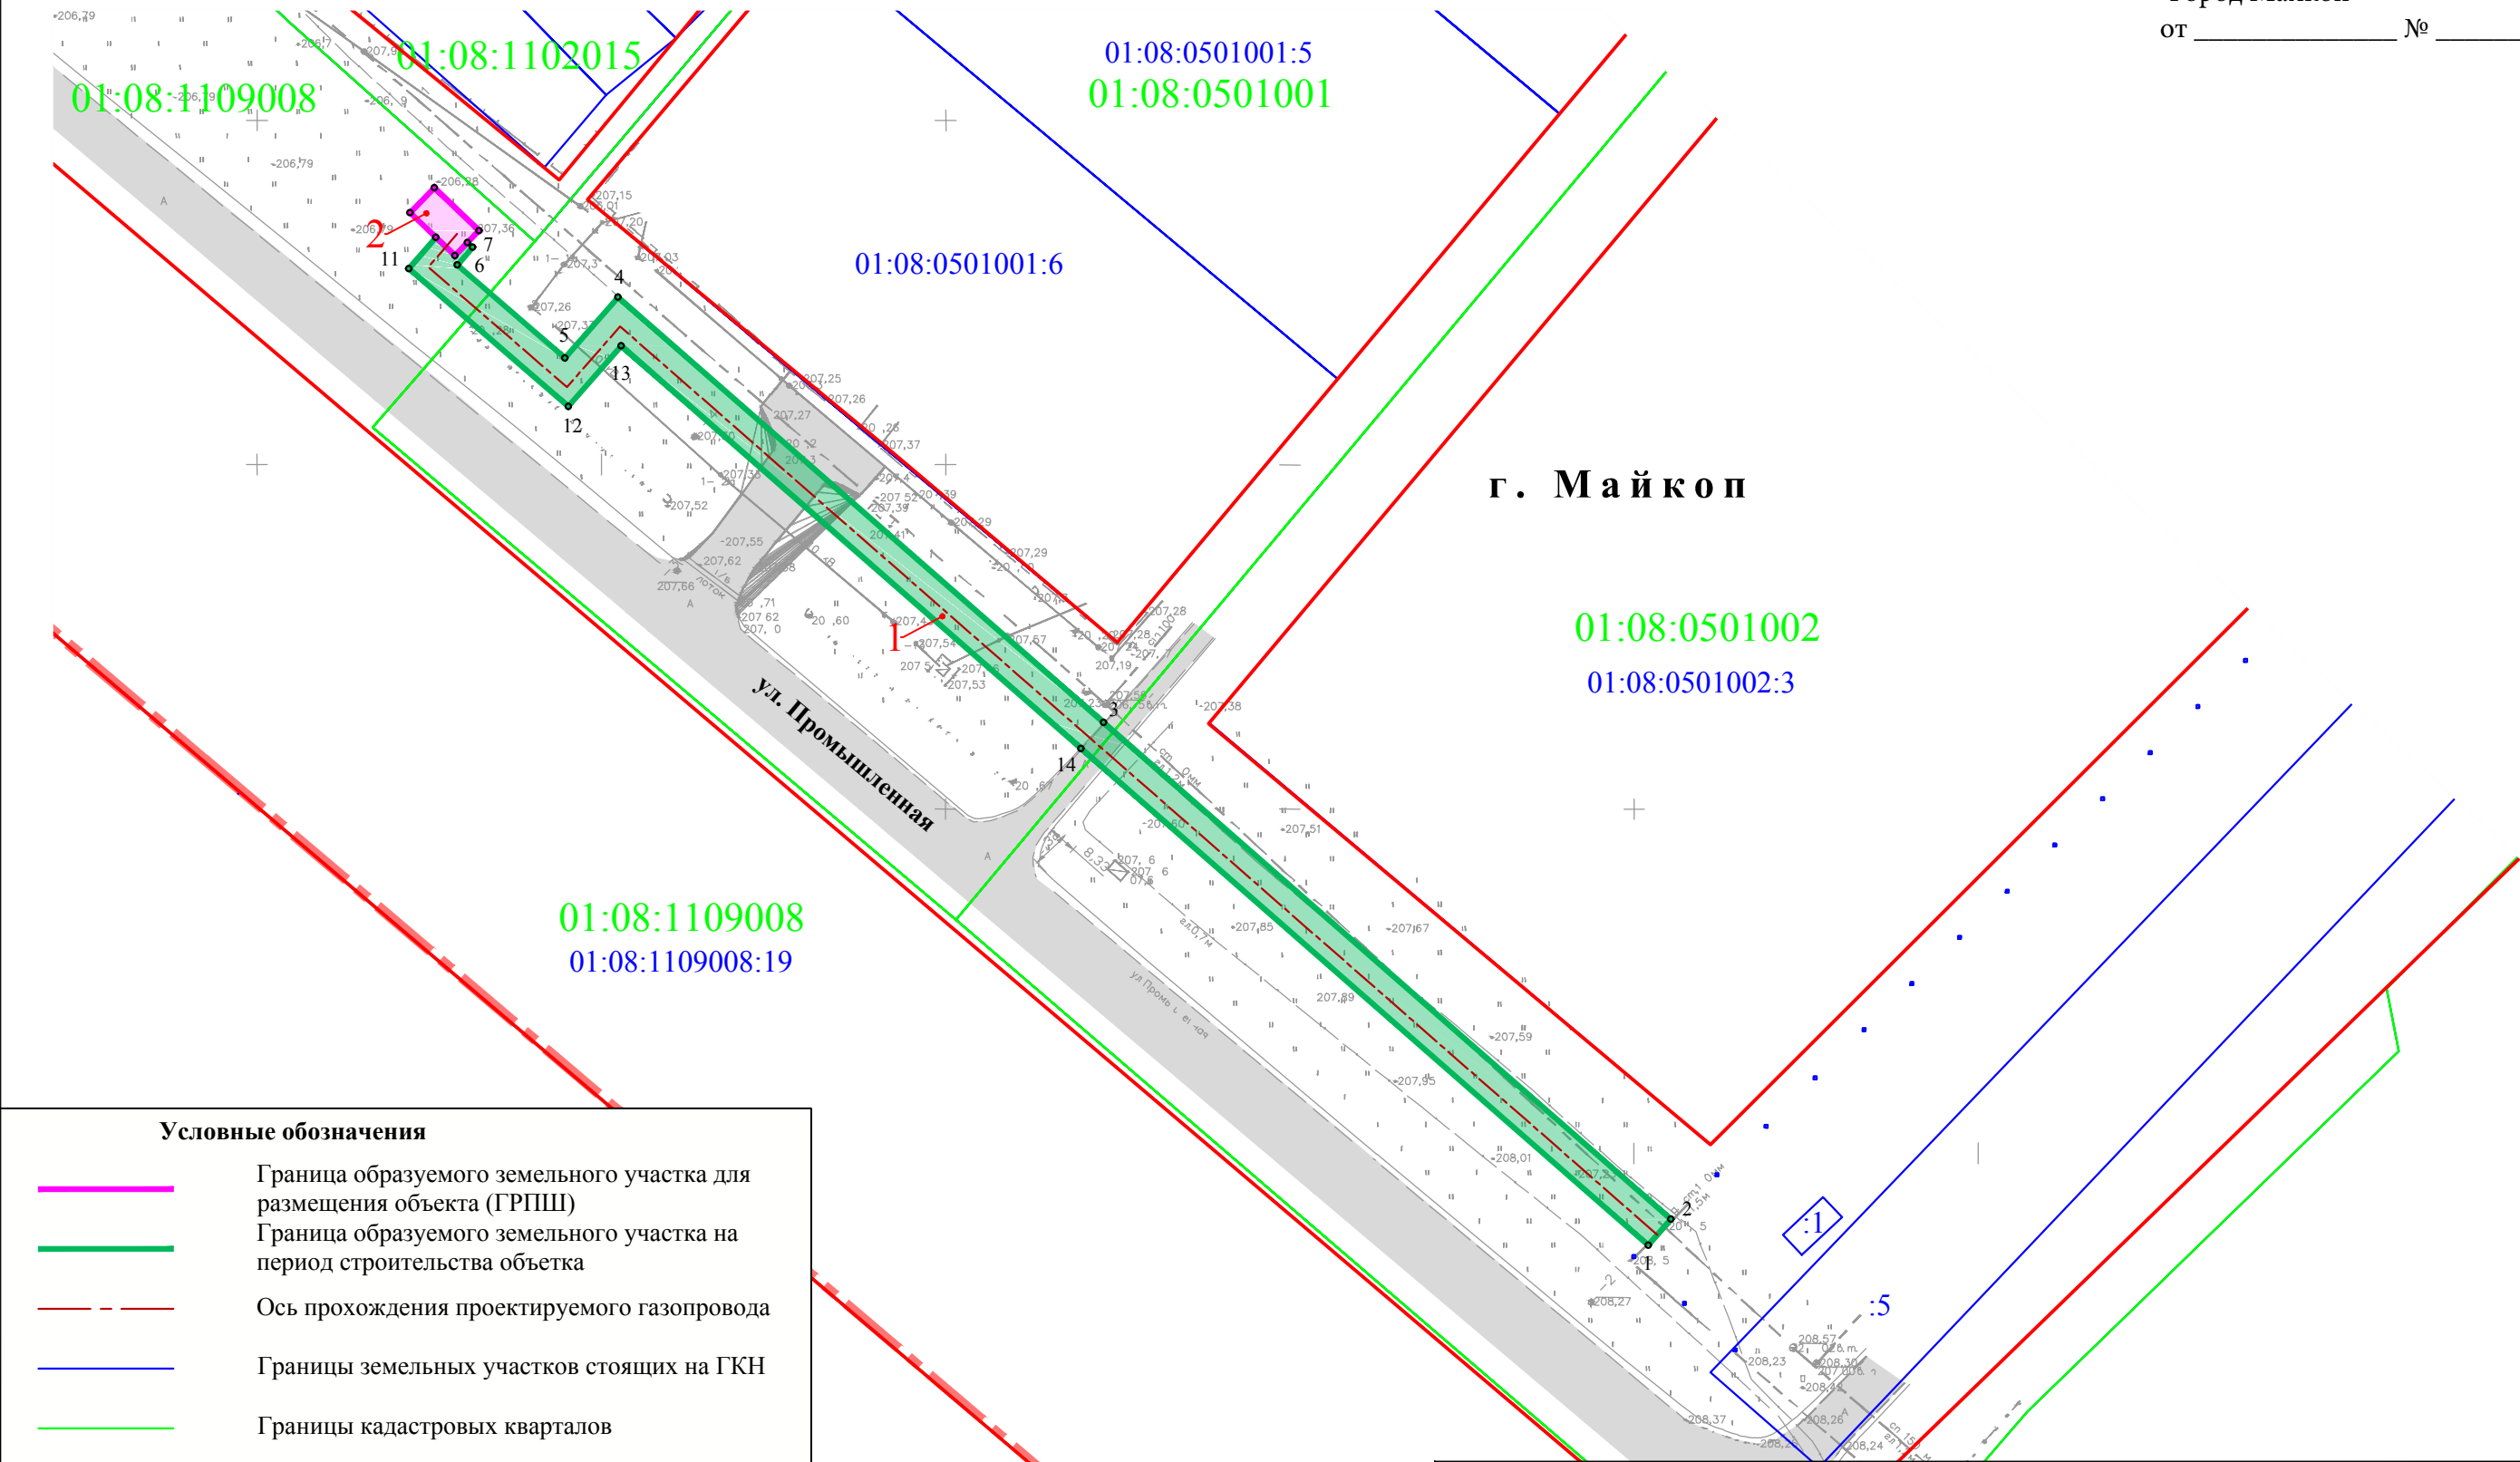

Условные обозначения

- Граница образуемого земельного участка для размещения объекта (ГРПШ)
- Граница образуемого земельного участка на период строительства объектa
- Ось прохождения проектируемого газопровода
- Границы земельных участков стоящих на ГКН
- Границы кадастровых кварталов
- Граница населенного пункта
- Обозначение образуемого земельного участка
- Существующие дороги
- Кадастровый номер участка
- Кадастровый номер квартала
- Красные линии

| | | | | | | | | | |
|----------|---------|---------------|--------|---------|------|--|--------------|------|--------|
| | | | | | | Республика Адыгея, город Майкоп | | | |
| | | | | | | Документации по планировке территории (проекта планировки и проекта межевания) улицы Промышленной от улицы Дорожной до земельного участка с кадастровым номером 01:08:1102014:8 для проведения работ по проектированию и строительству газопровода | | | |
| Изм. | Кол.уч. | Лист | № док. | Подпись | Дата | Том 3 (Проект межевания территории) | Стадия | Лист | Листов |
| | | | | | | | П | 1 | 1 |
| Директор | | Винокуров | | | | Чертеж межевания территории М 1:1000 | ООО "ОРБИТА" | | |
| Инженер | | Манецкий С.А. | | | | | | | |