




Примечание: от _____ № _____

- 1. Очередность строительства**
Строительство проектируемого объекта (газопровода и ГРПШ) планируется проводить комплексно, без разбиения на этапы
- 2. Обоснование размещения объекта:**
Размещения объекта обусловлено наличием существующих автомобильных дорог и инженерных сетей, а также красных линий. Выбор трасы прокладки газопроводов был произведен таким образом, чтобы для строительства и дальнейшего обслуживания линии можно было использовать существующие автомобильные дороги.

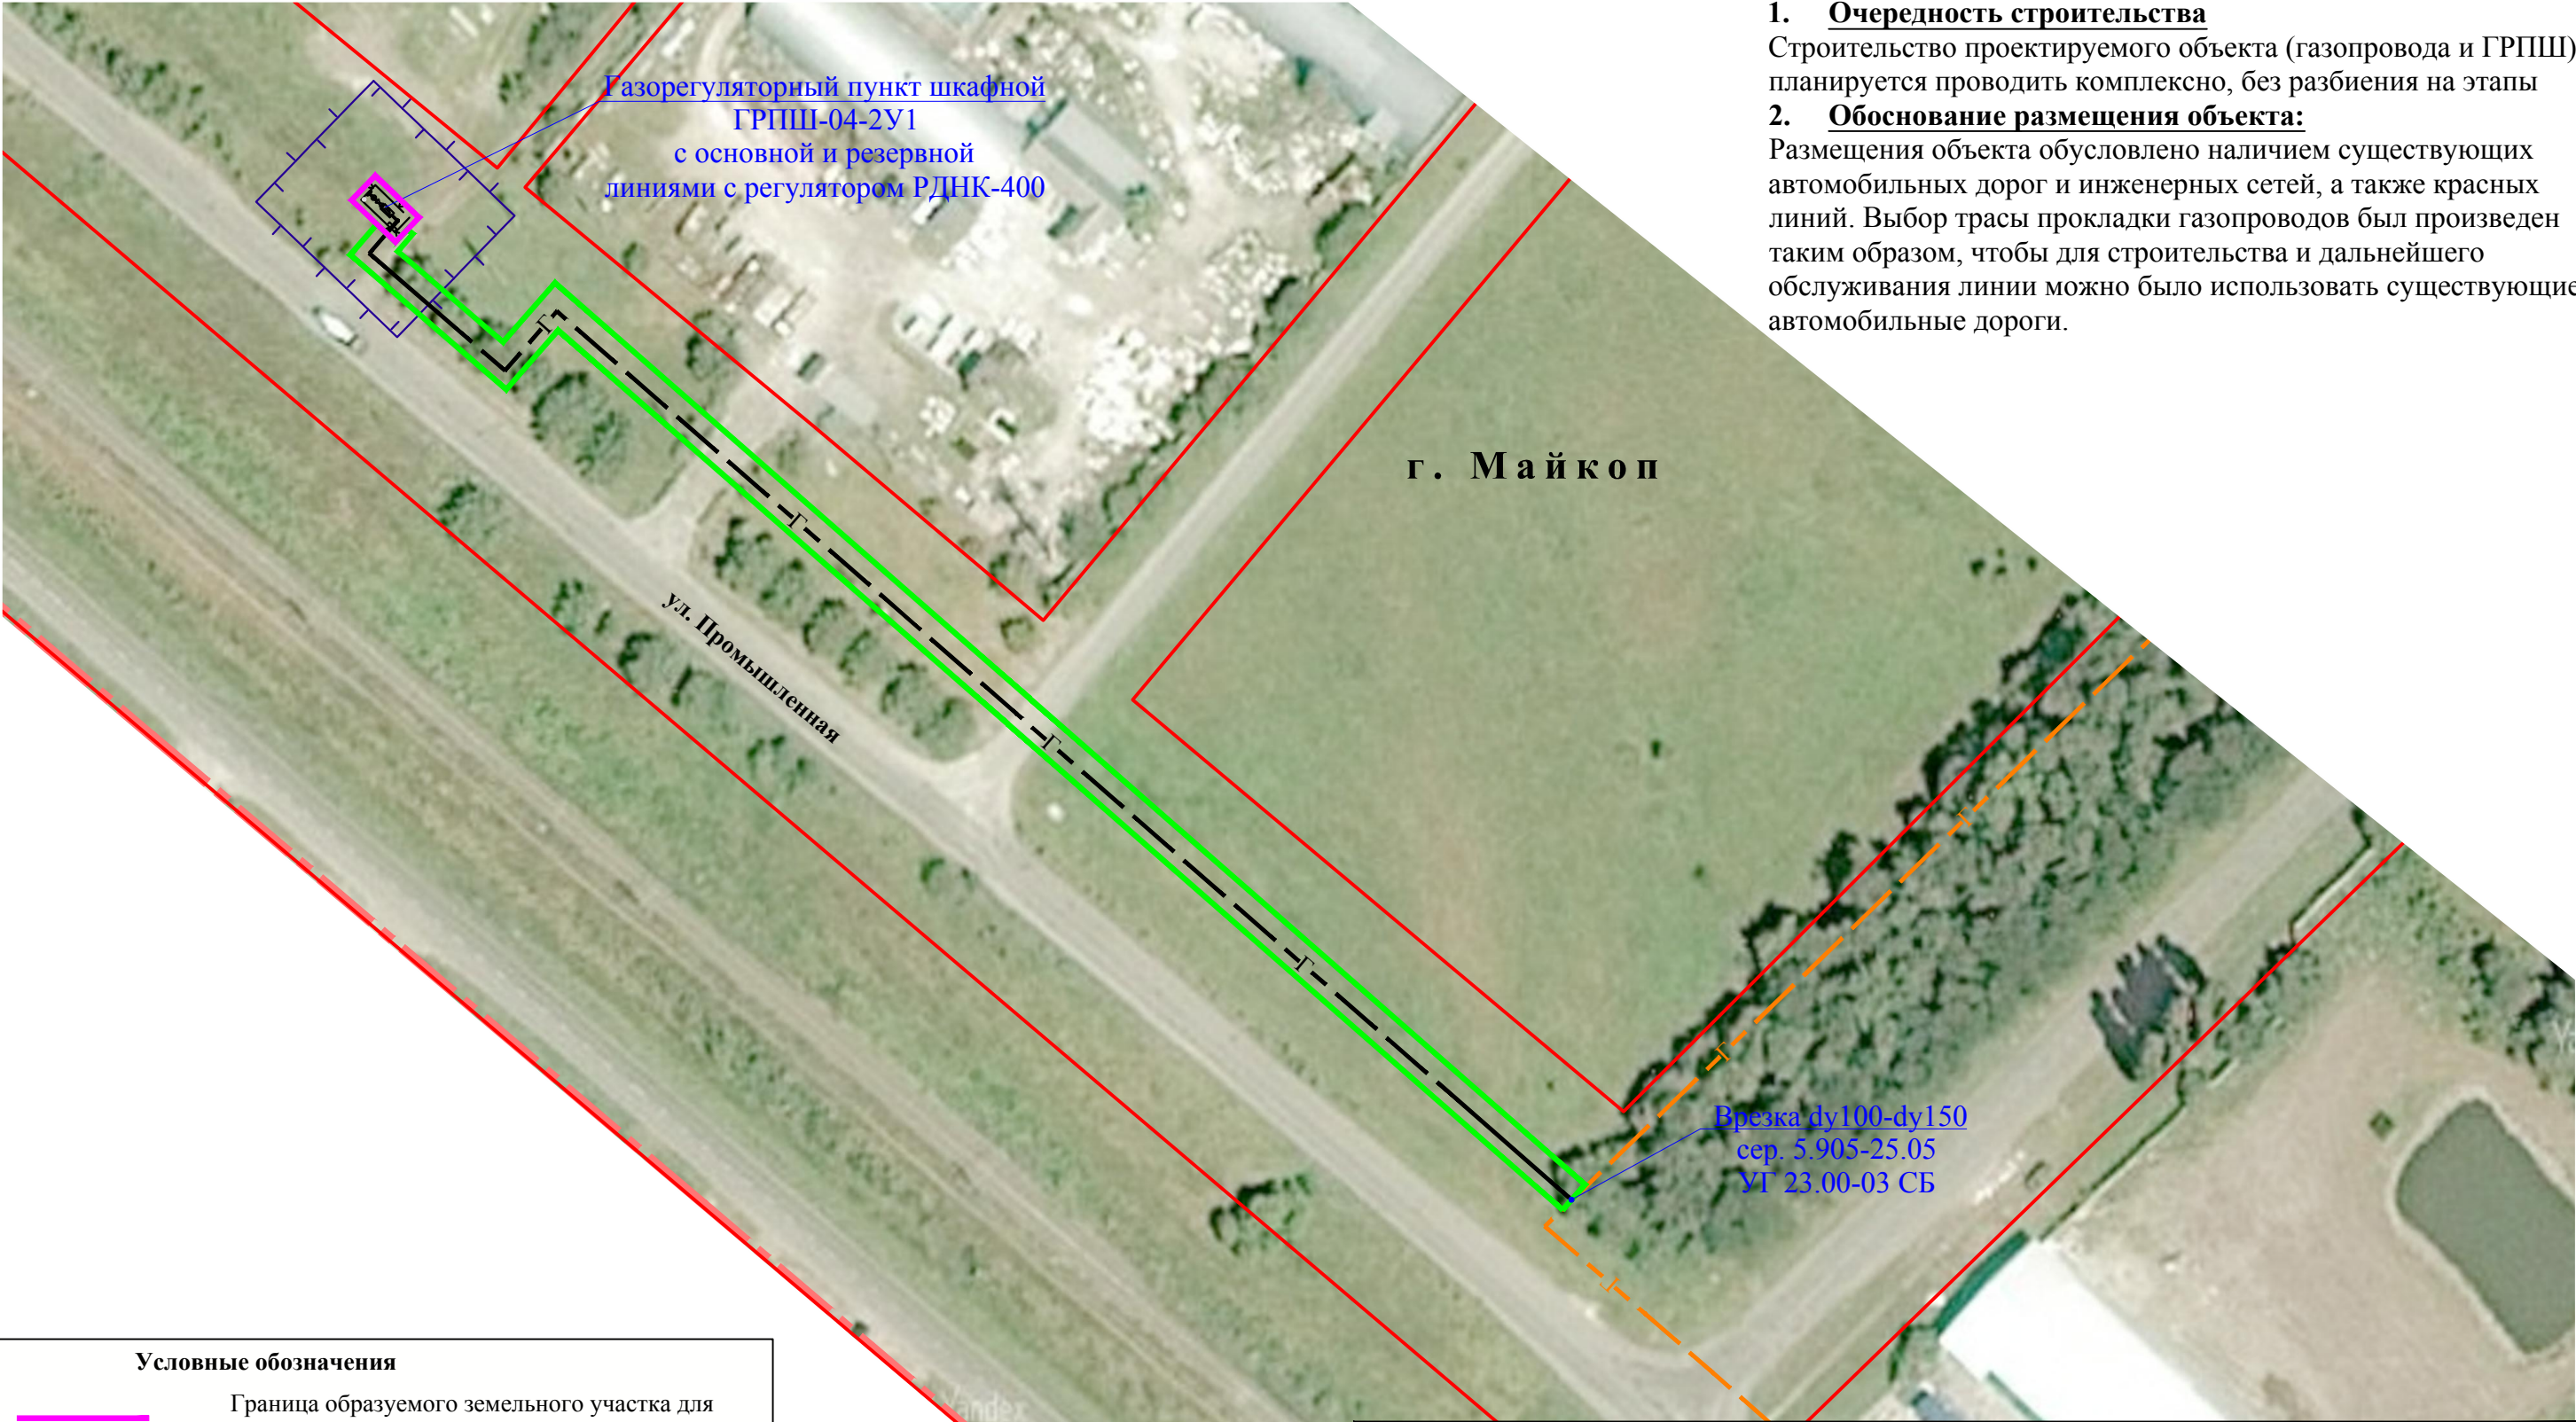

г. Майкоп

Врезка dy100-dy150
сер. 5 905-25.05
УГ 23.00-03 СБ

Условные обозначения

- Граница образуемого земельного участка для размещения объекта (ГРПШ)
- Граница образуемого земельного участка на период строительства объекта
- Граница населенного пункта
- Красные линии
- Ось проектируемого газопровода
- Ось существующего газопровода

						Республика Адыгея, город Майкоп			
						Документации по планировке территории (проекта планировки и проекта межевания) улицы Промышленной от улицы Дорожной до земельного участка с кадастровым номером 01:08:1102014:8 для проведения работ по проектированию и строительству газопровода			
Изм.	Кол.уч.	Лист	№ док.	Подпись	Дата	Том 1 (Проект планировки территории)	Стадия	Лист	Листов
							П	1	1
Директор		Винокуров А.С.							
Инженер		Манецкий С.А.				Положение об очередности планируемого развития территории М 1:1000	ООО "ОРБИТА"		