


Проект межевания территории квартала 230 города Майкопа, ограниченного улицами Пролетарская, Крестьянская, Патриса Лумумбы, Титова, в части территории, ограниченной улицами Пролетарская, Патриса Лумумбы и земельными участками с кадастровыми номерами 01:08:0513019:15 и 01:08:0513019:12

Чертеж межевания территории

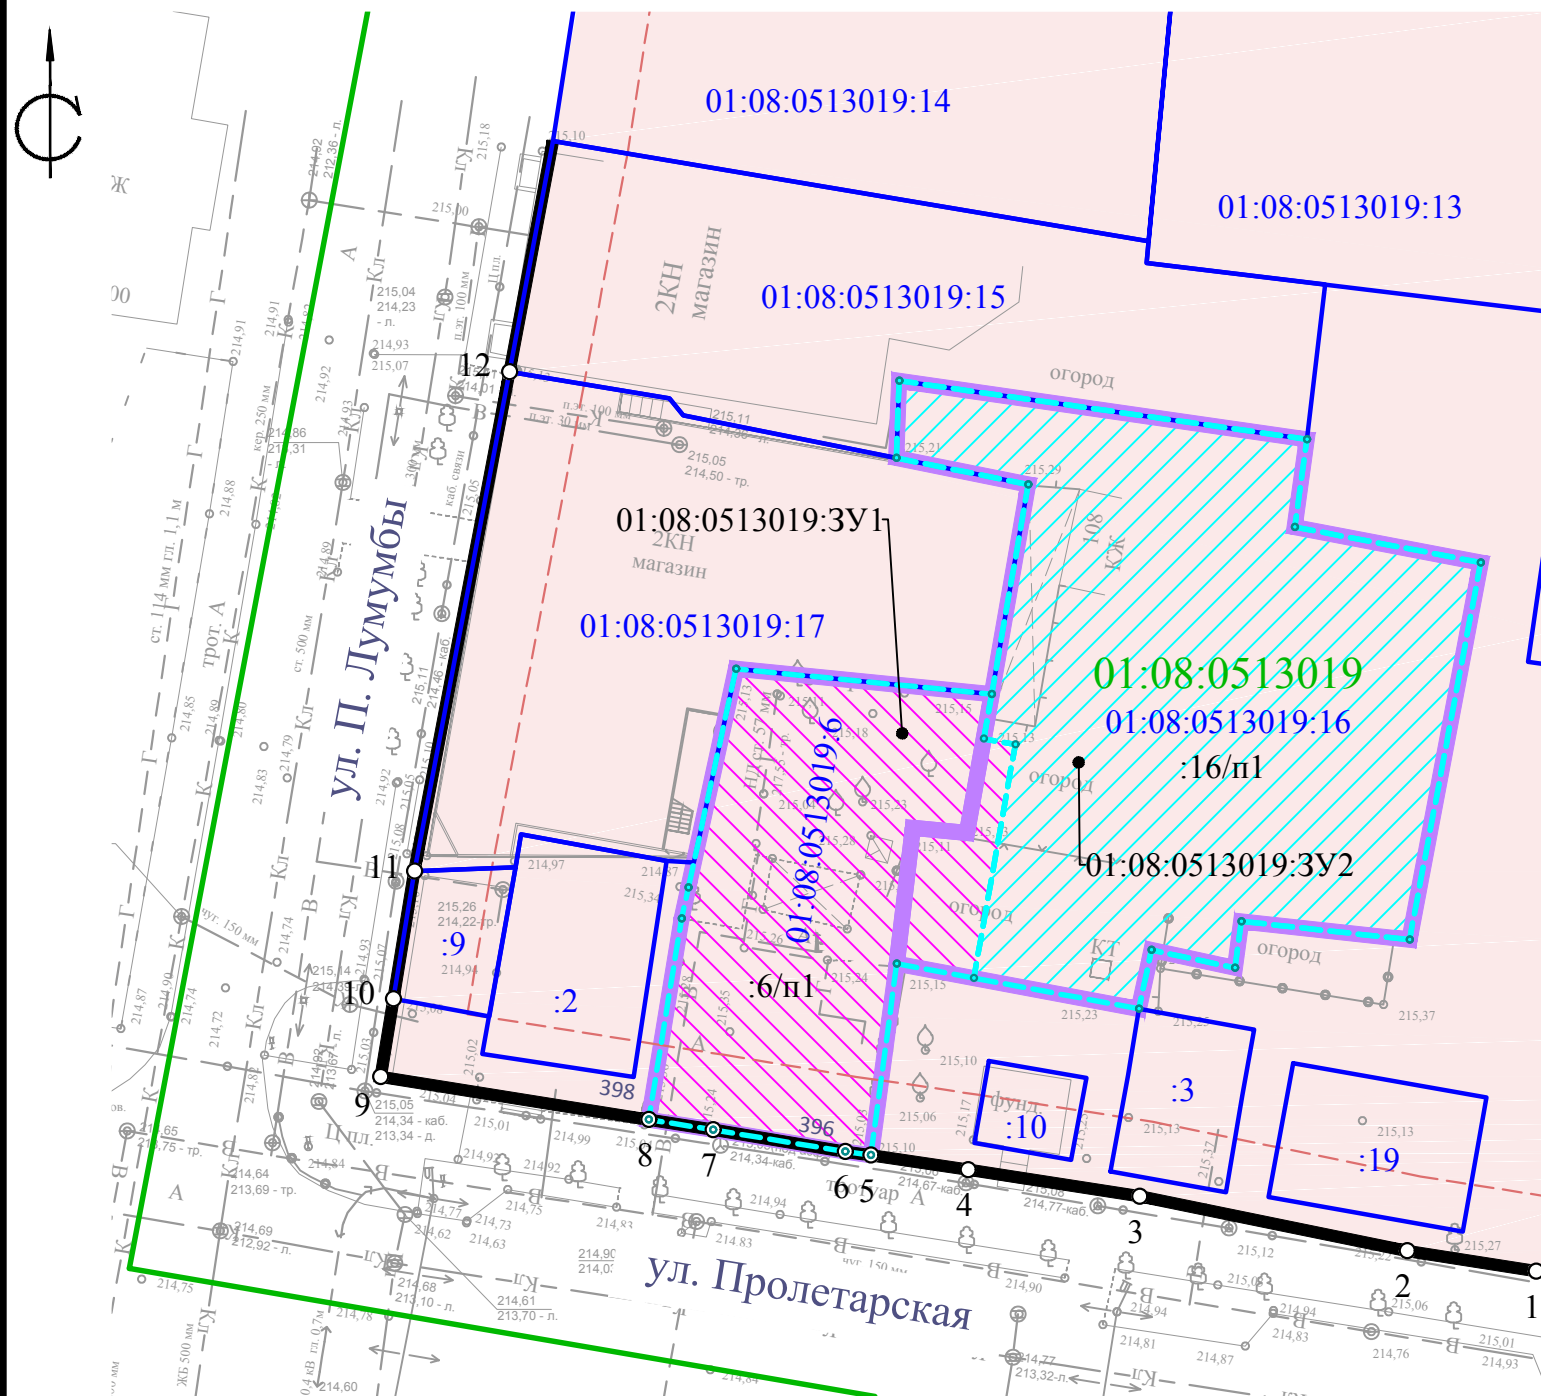

Условные обозначения

- Границы изменяемых земельных участков
- Образуемый земельный участок 01:08:0513019:3У1
- Образуемый земельный участок 01:08:0513019:3У2
- Существующие элементы планировочной структуры:
- Квартал
- Устанавливаемые красные линии, точки поворота
- Линии отступа от красных линий
- Границы земельных участков, согласно сведений из Единого государственного реестра недвижимости
- Кадастровый номер участка
- Кадастровый номер квартала
- Границы кадастровых кварталов

Приложение № 1
к постановлению Администрации
муниципального образования
"Город Майкоп"

Сведения об образуемых земельных участках №	
1	
Условный кадастровый номер:	01:08:0513019:3У1
Адрес:	Республика Адыгея, г Майкоп, ул Пролетарская, 396
Категория земель образуемого ЗУ:	Земли населённых пунктов
Вид разрешенного использования образуемого ЗУ:	Магазины (код 4.4)
Территориальная зона, согласно сведений ИСОГД	"Ж-ОЖ"
Площадь образуемого ЗУ	534 кв.м.
Способ образования	Путем перераспределения земельных участков 01:08:0513019:16 и 01:08:0513019:6
2	
Условный кадастровый номер:	01:08:0513019:3У2
Адрес:	Республика Адыгея, г Майкоп, ул П.Лумумбы, 108
Категория земель образуемого ЗУ:	Земли населённых пунктов
Вид разрешенного использования образуемого ЗУ:	Малоэтажная многоквартирная жилая застройка (код 2.1.1)
Территориальная зона, согласно сведений ИСОГД	"Ж-ОЖ"
Площадь образуемого ЗУ	1011 кв.м.
Способ образования	Путем перераспределения земельных участков 01:08:0513019:16 и 01:08:0513019:6

						город Майкоп			
						Проект межевания территории квартала 230 города Майкопа, ограниченного улицами Пролетарская, Крестьянская, Патриса Лумумбы, Титова, в части территории, ограниченной улицами Пролетарская, Патриса Лумумбы и земельными участками с кадастровыми номерами 01:08:0513019:15 и 01:08:0513019:12			
Изм.	Кол.уч.	Лист	№ док.	Подпись	Дата	Проект межевания территории	Стадия	Лист	Листов
							П	1	1
Выполнил	Манецкий С.А.					Чертеж межевания территории М 1:500	ООО «Градостроитель»		