


C

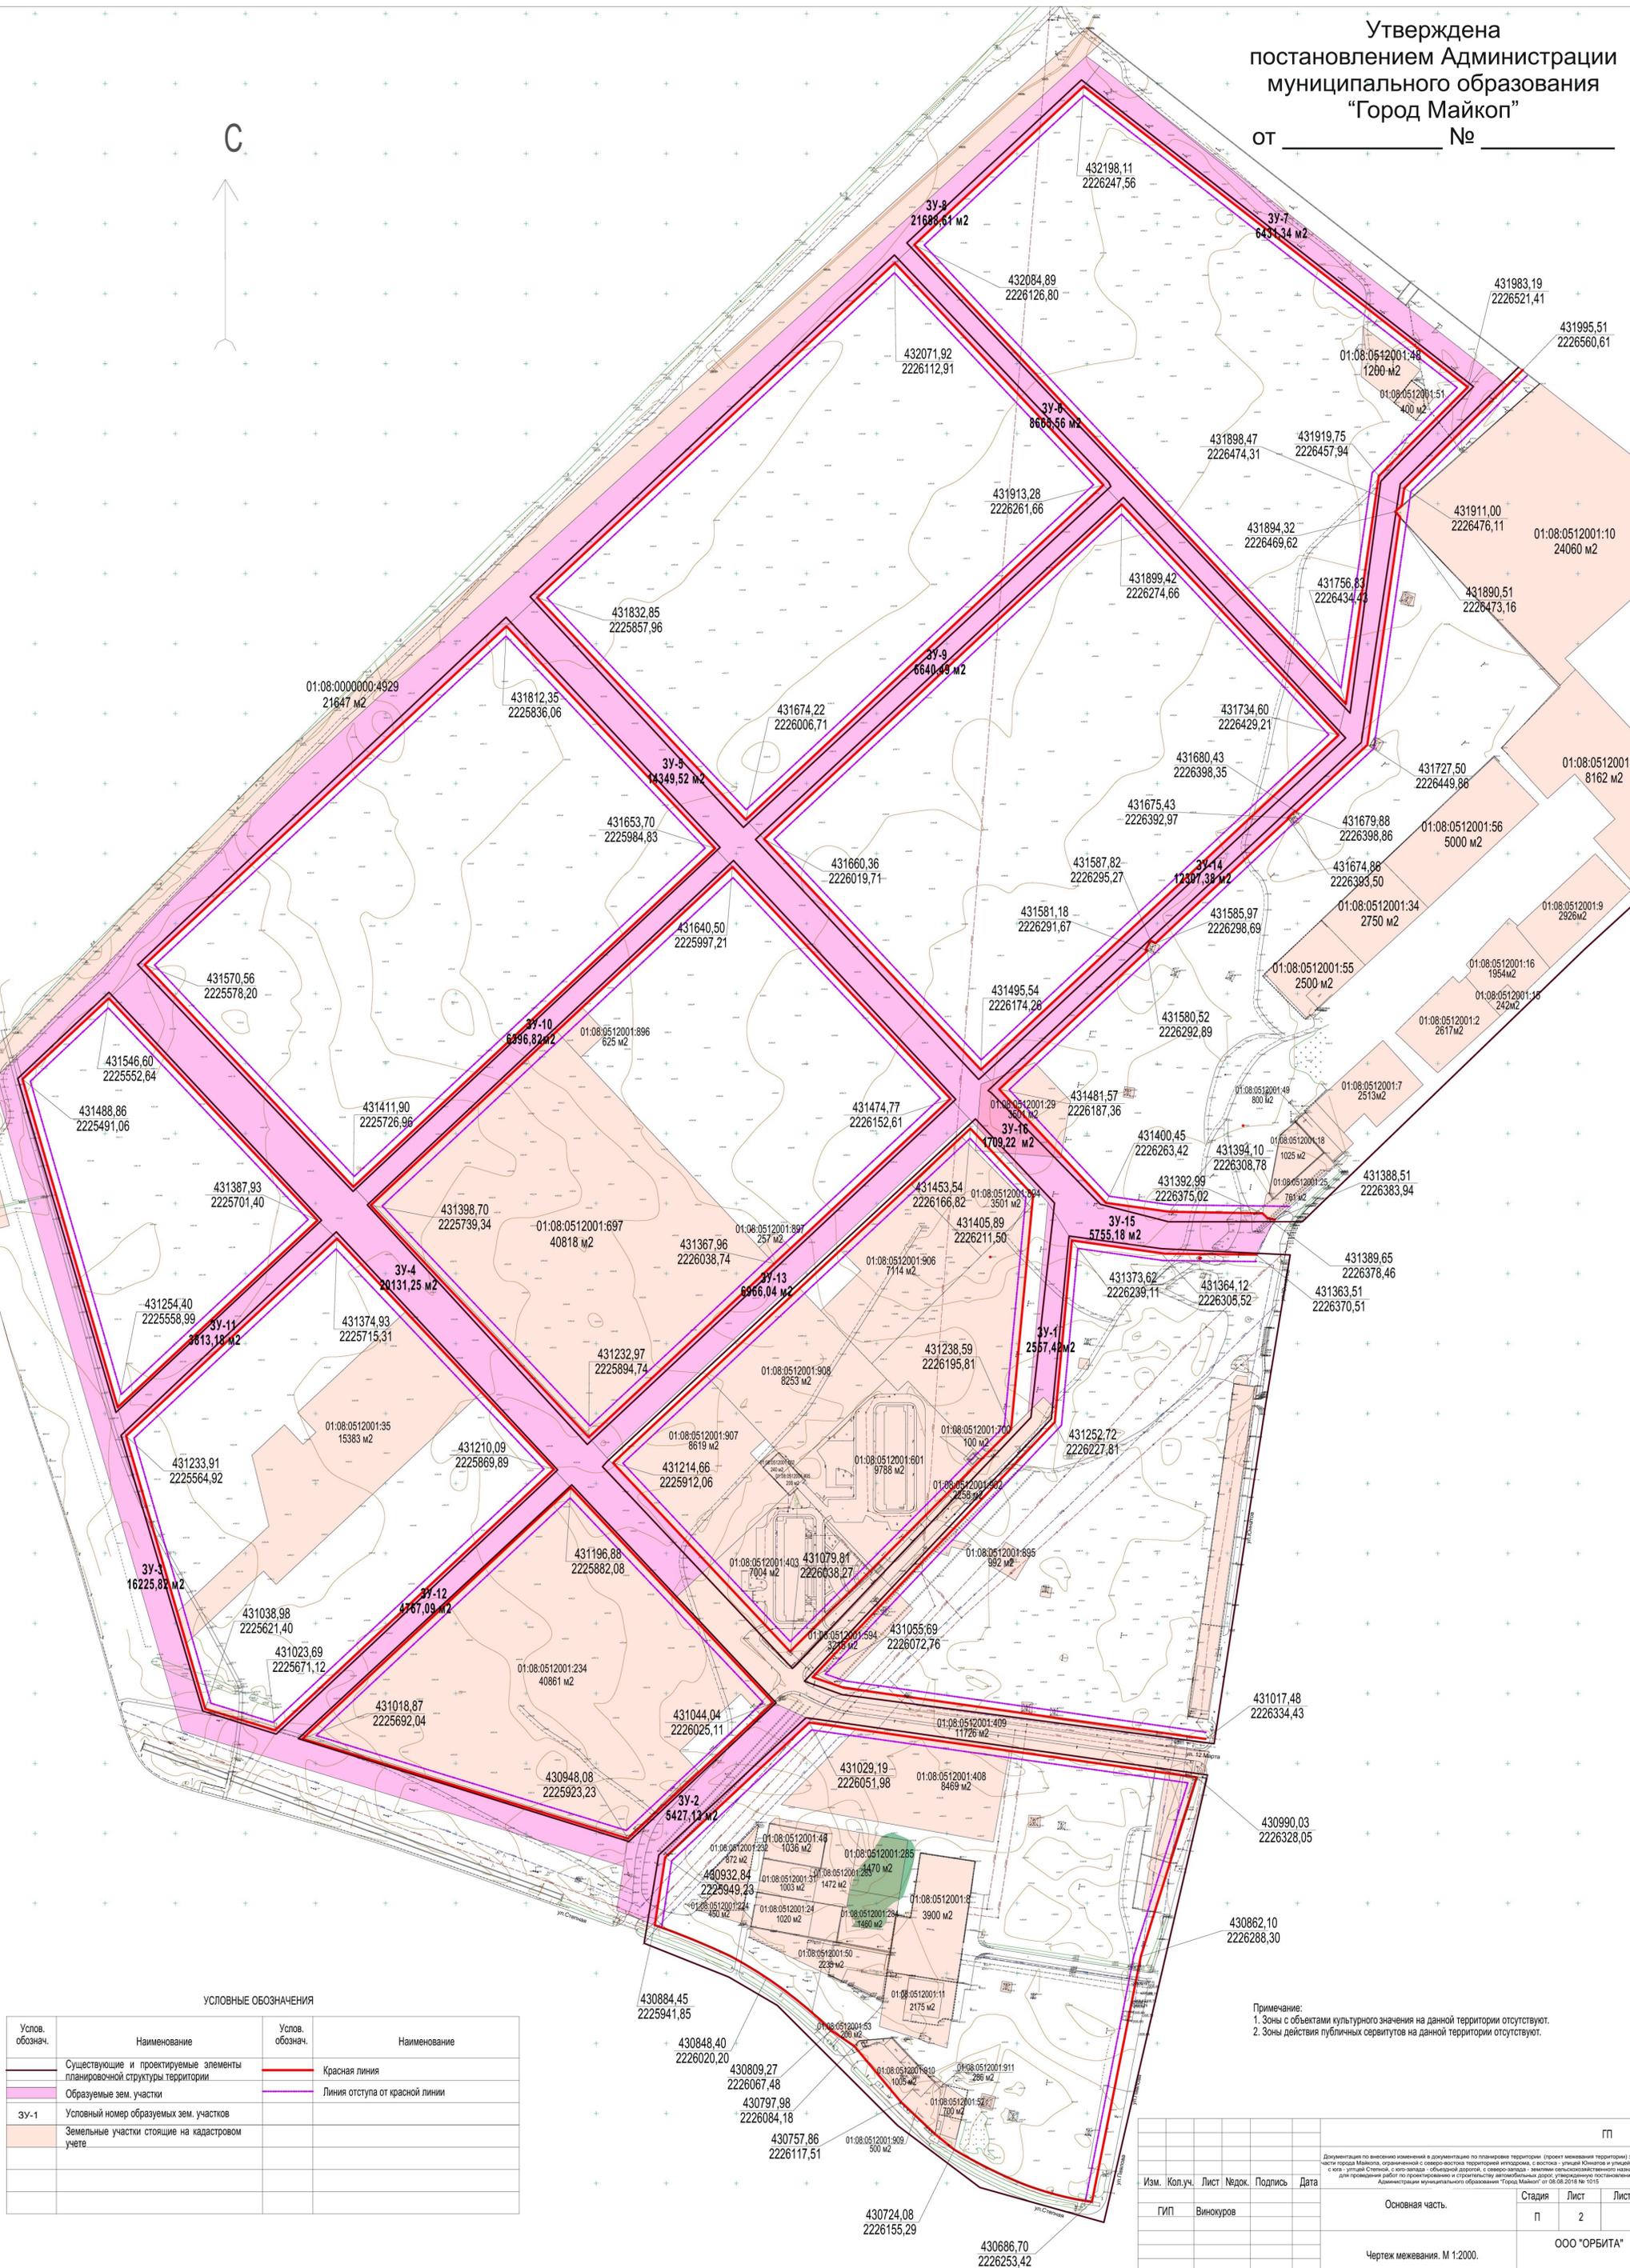

УСЛОВНЫЕ ОБОЗНАЧЕНИЯ

Услов. обознач.	Наименование	Услов. обознач.	Наименование
	Существующие и проектируемые элементы планировочной структуры территории		Красная линия
	Обрабатываемые зем. участки		Линия отступа от красной линии
ЗУ-1	Условный номер обрабатываемых зем. участков		
	Земельные участки стоящие на кадастровом учете		

Примечание:
 1. Зоны с объектами культурного значения на данной территории отсутствуют.
 2. Зоны действия публичных сервитутов на данной территории отсутствуют.

ГП				
Документация по внесению изменений в документацию по планировке территории (проект межевания территории) западной части города Майкоп, ограниченной с северо-востока территорией ипподрома, с востока - улицей Кюветова и улицей Гайдара, с юга - улицей Степной, с юго-запада - обходной дорогой, с северо-запада - землями государственного назначения, для проведения работ по проектированию и строительству автомобильных дорог, утвержденную постановлением Администрации муниципального образования "Город Майкоп" от 08.08.2018 № 1019.				
Изм.	Кол.уч.	Лист	Подк.	Дата
	ГИП	Винокуров		
Основная часть.				Лист
				2
				Листов
				000 "ОРБИТА"
Чертеж межевания. М 1:2000.				