


Утверждена
постановлением Администрации
муниципального образования
"Город Майкоп"
от _____ № _____

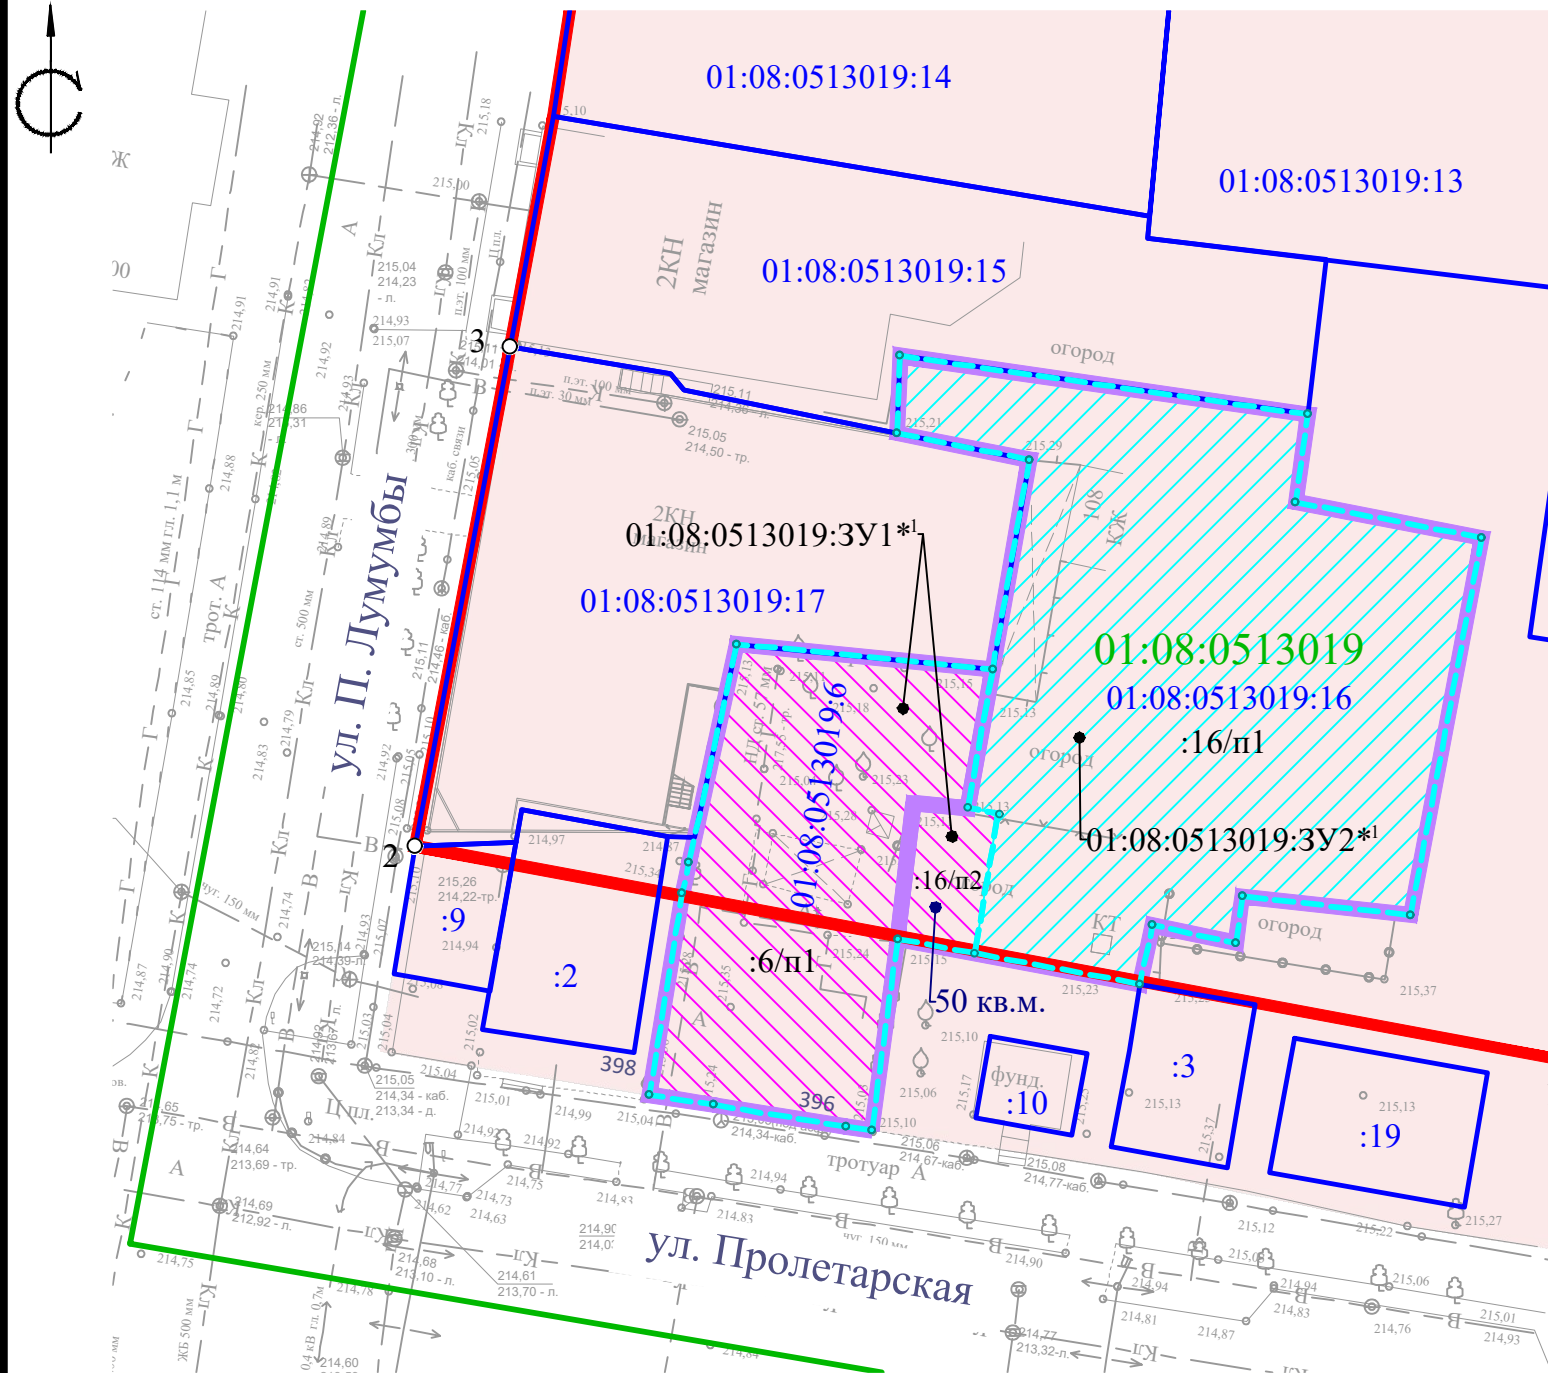

Границы изменяемых земельных участков

Образуемые земельные участки

Существующие красные линии, точки поворота

Границы земельных участков, согласно сведений из Единого государственного реестра недвижимости



Кадастровый номер участка

Границы кадастровых кварталов

Кадастровый номер квартала

Существующие элементы планировочной структуры:

Квартал

						город Майкоп			
						Документация по внесению изменений в проект межевания территории квартала 230 города Майкопа, ограниченного улицами Пролетарская, Крестьянская, Патриса Лумумбы, Титова, утвержденный постановлением Главы муниципального образования «Город Майкоп» от 19.06.2008 № 284, в части территории, ограниченной улицами Пролетарская, Патриса Лумумбы и земельными участками с кадастровыми номерами 01:08:0513019:15 и 01:08:0513019:12			
Изм.	Кол.уч.	Лист	№ док.	Подпись	Дата	Основная часть проекта межевания территории	Стация	Лист	Листов
Выполнил	Манский С.А.						П	1	1
						Чертеж межевания территории (Этап 1) М 1:500	 ООО «Градостроитель»		