










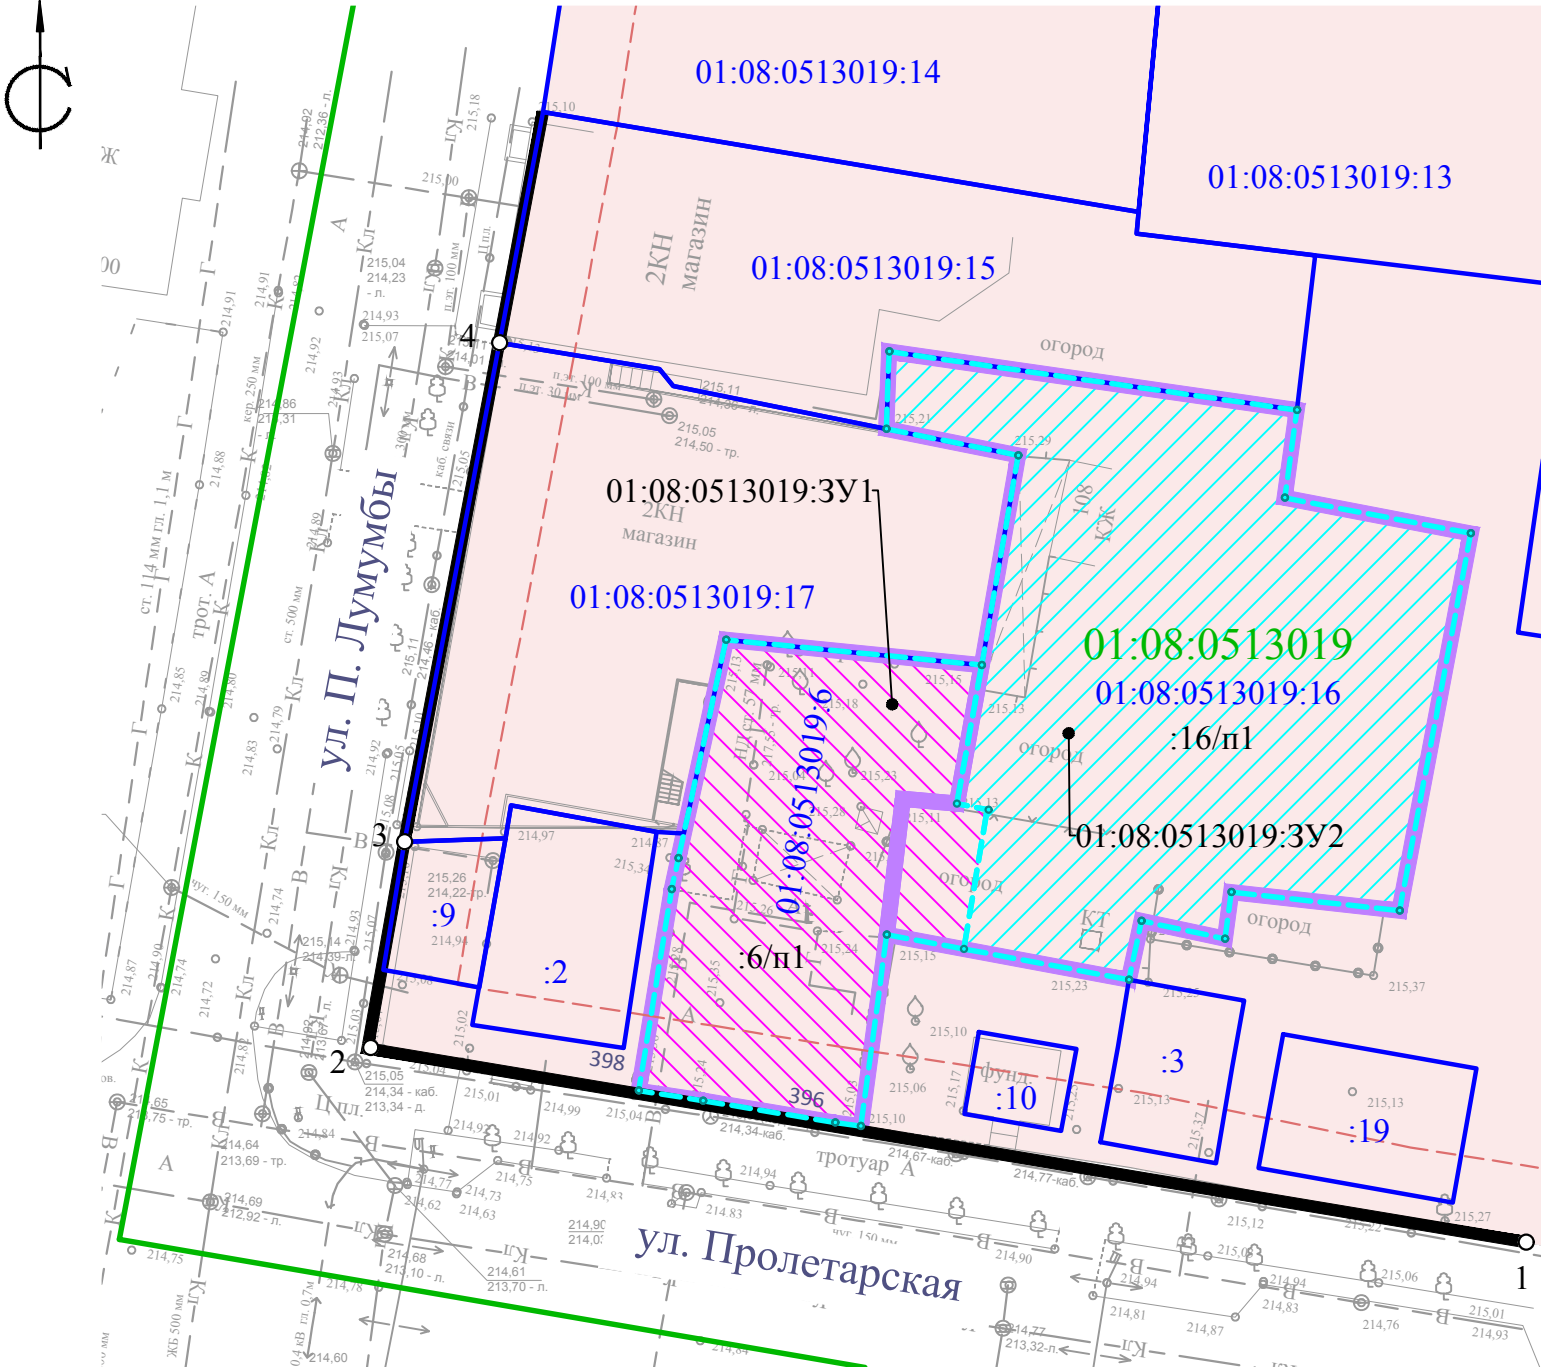

Документация по внесению изменений в проект межевания территории квартала 230 города Майкопа, ограниченного улицами Пролетарская, Крестьянская, Патриса Лумумбы, Титова, утвержденный постановлением Главы муниципального образования «Город Майкоп» от 19.06.2008 № 284, в части территории, ограниченной улицами Пролетарская, Патриса Лумумбы и земельными участками с кадастровыми номерами 01:08:0513019:15 и 01:08:0513019:12

Чертеж межевания территории



Утверждена
постановлением Администрации
муниципального образования
"Город Майкоп"
от _____ № _____



Условные обозначения

- | | | | |
|---|--|---|--|
|  | Границы изменяемых земельных участков |  | Устанавливаемые красные линии, точки поворота |
|  | Образуемый земельный участок 01:08:0513019:ЗУ1 |  | Линии отступа от красных линий |
|  | Образуемый земельный участок 01:08:0513019:ЗУ2 |  | Границы земельных участков, согласно сведений из Единого государственного реестра недвижимости |
| Существующие элементы планировочной структуры: | |  | Кадастровый номер участка |
|  | Квартал |  | Границы кадастровых кварталов |
| | |  | Кадастровый номер квартала |

Сведения об образуемых земельных участках	
1	
Условный кадастровый номер:	01:08:0513019:ЗУ1
Адрес:	Республика Адыгея, г Майкоп, ул Пролетарская, 396
Категория земель образуемого ЗУ:	Земли населённых пунктов
Вид разрешенного использования образуемого ЗУ:	Магазины (код 4.4)
Территориальная зона, согласно сведений ИСОГД	"Ж-ОЖ"
Площадь образуемого ЗУ	520 кв.м.
Способ образования	Путем перераспределения земельных участков 01:08:0513019:16 и 01:08:0513019:6
2	
Условный кадастровый номер:	01:08:0513019:ЗУ2
Адрес:	Республика Адыгея, г Майкоп, ул П.Лумумбы, 108
Категория земель образуемого ЗУ:	Земли населённых пунктов
Вид разрешенного использования образуемого ЗУ:	Для размещения одноэтажного многоквартирного жилого дома
Территориальная зона, согласно сведений ИСОГД	"Ж-ОЖ"
Площадь образуемого ЗУ	1025 кв.м.
Способ образования	Путем перераспределения земельных участков 01:08:0513019:16 и 01:08:0513019:6

						город Майкоп			
						Документация по внесению изменений в проект межевания территории квартала 230 города Майкопа, ограниченного улицами Пролетарская, Крестьянская, Патриса Лумумбы, Титова, утвержденный постановлением Главы муниципального образования «Город Майкоп» от 19.06.2008 № 284, в части территории, ограниченной улицами Пролетарская, Патриса Лумумбы и земельными участками с кадастровыми номерами 01:08:0513019:15 и 01:08:0513019:12			
Изм.	Кол.уч.	Лист	№ док.	Подпись	Дата	Основная часть проекта межевания территории	Стадия	Лист	Листов
							П	1	1
Выполнил	Манецкий С.А.					Чертеж межевания территории М 1:500	 ООО «Градостроитель»		