

Чертёж межевания территории


Условные обозначения:

-  Граница проектирования
-  Границы существующих элементов планировочной структуры.
-  Красные линии
-  Линии отступа от красных линий
-  Земельные участки, стоящие на государственном кадастровом учёте.
-  Образующий земельный участок ЗУ-1
-  Образующий земельный участок ЗУ-2
-  Изменяемые земельные участки

Инженерные коммуникации:

-  ← → Существующие ЛЭП
-  — T — Существующий подземный газопровод
-  — B — Существующий водопровод
-  — K — Существующая канализация
-  — T — Существующие теплосети

431604.0900
2224162.8900 Координаты характерных точек красных линий

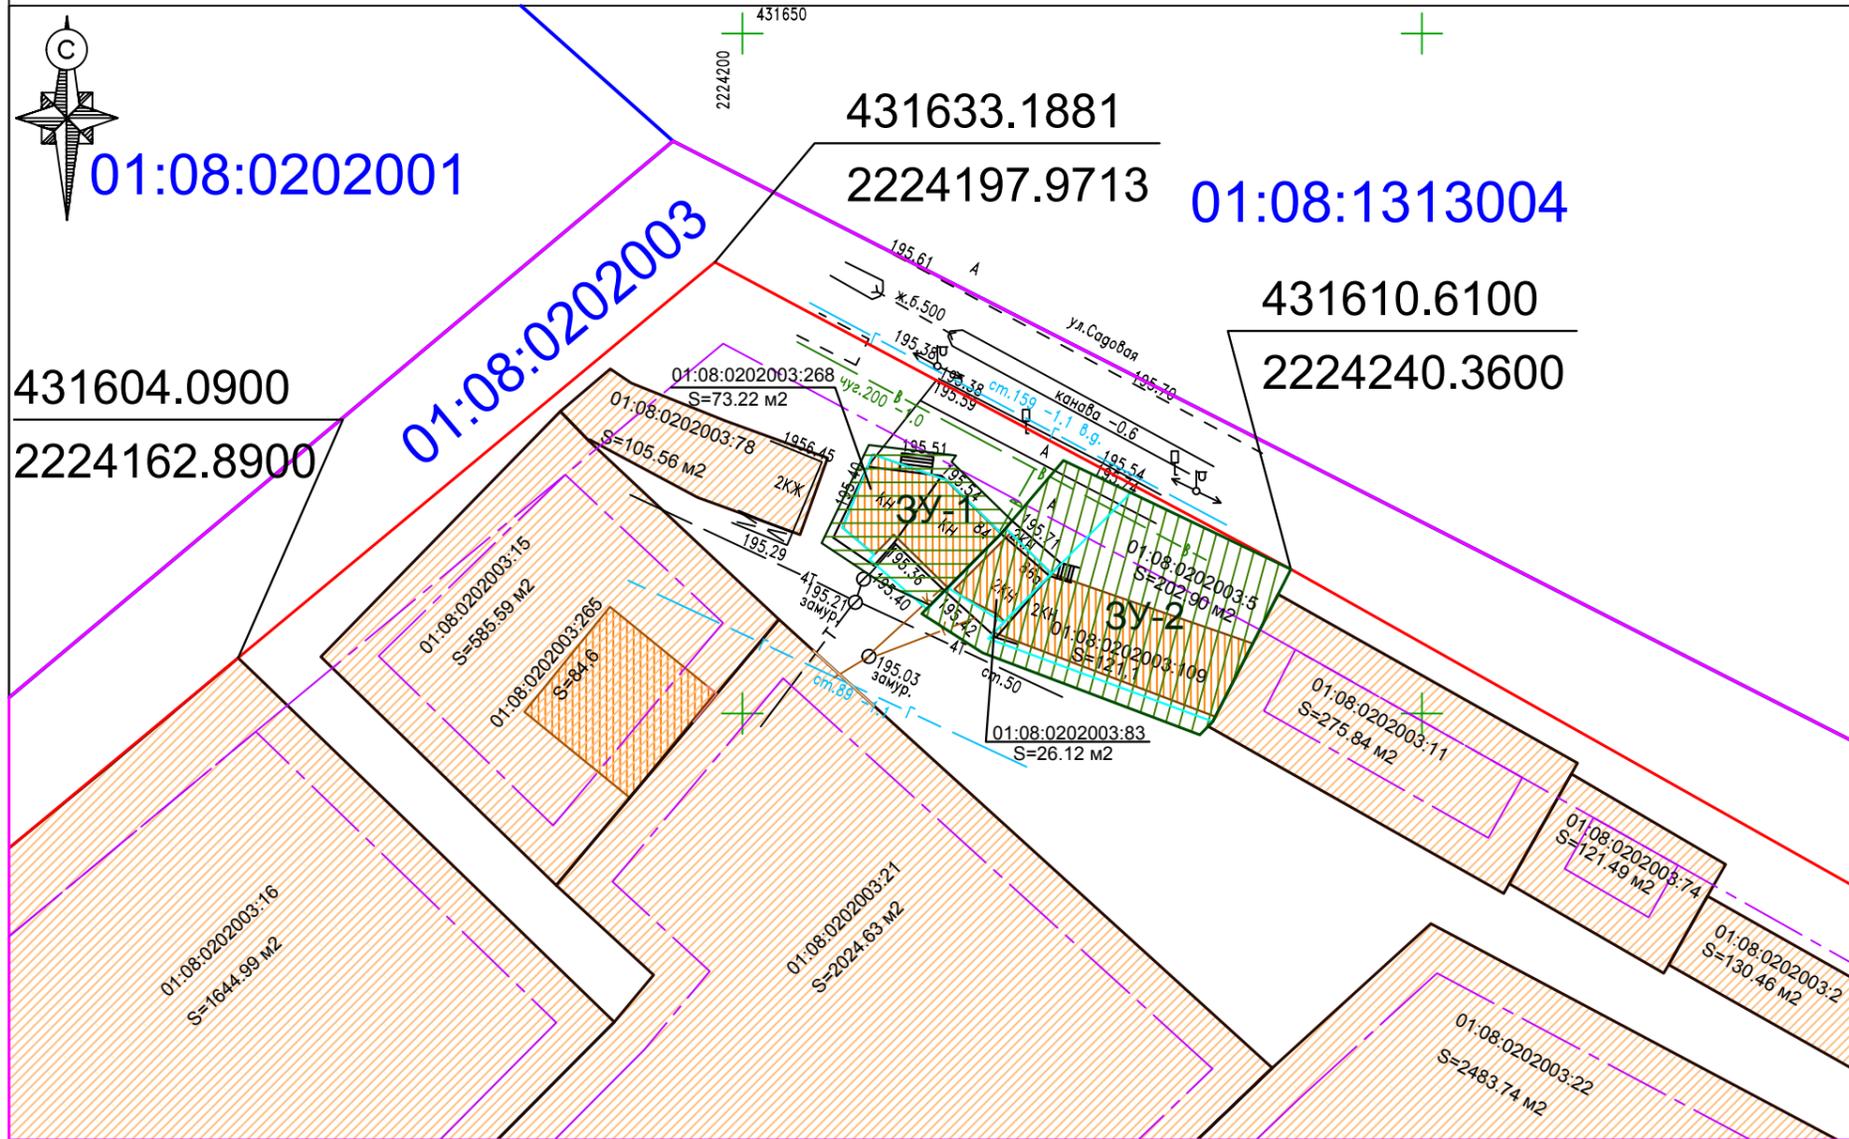

Примечания:

1. Объекты капитального строительства федерального, регионального и местного значения отсутствуют.
2. Зона с объектами культурного значения на территории проектирования отсутствуют.
3. Границ действия публичных сервитутов на данной территории нет.
4. Зоны для размещения объектов социально-культурного назначения на территории проектирования отсутствуют.

					Т1.ПЗ.ГЧ.ГП-2				
					Внесение изменений в документацию по планировке территории (проект межевания территории) части территории кадастрового квартала 01:08:0202003 по улице Садовой, в районе пересечения с переулком Клубным в хуторе Гавердовском муниципального образования "Город Майкоп", утверждённую постановлением Администрации муниципального образования "Город Майкоп" от 05.07.2016 №567				
Изм.	Кол.уч.	Лист	Недок.	Подпись	Дата	Основная часть	Стадия	Лист	Листов
							П	2	2
						Чертеж межевания территории М 1:500	ИП Новиков Ю. О.		