


УТВЕРЖДЕНА
распоряжением Администрации
муниципального образования
«Город Майкоп»

от _____ 20 __ г. № _____

СХЕМА
расположения земельного участка или земельных участков
на кадастровом плане территории

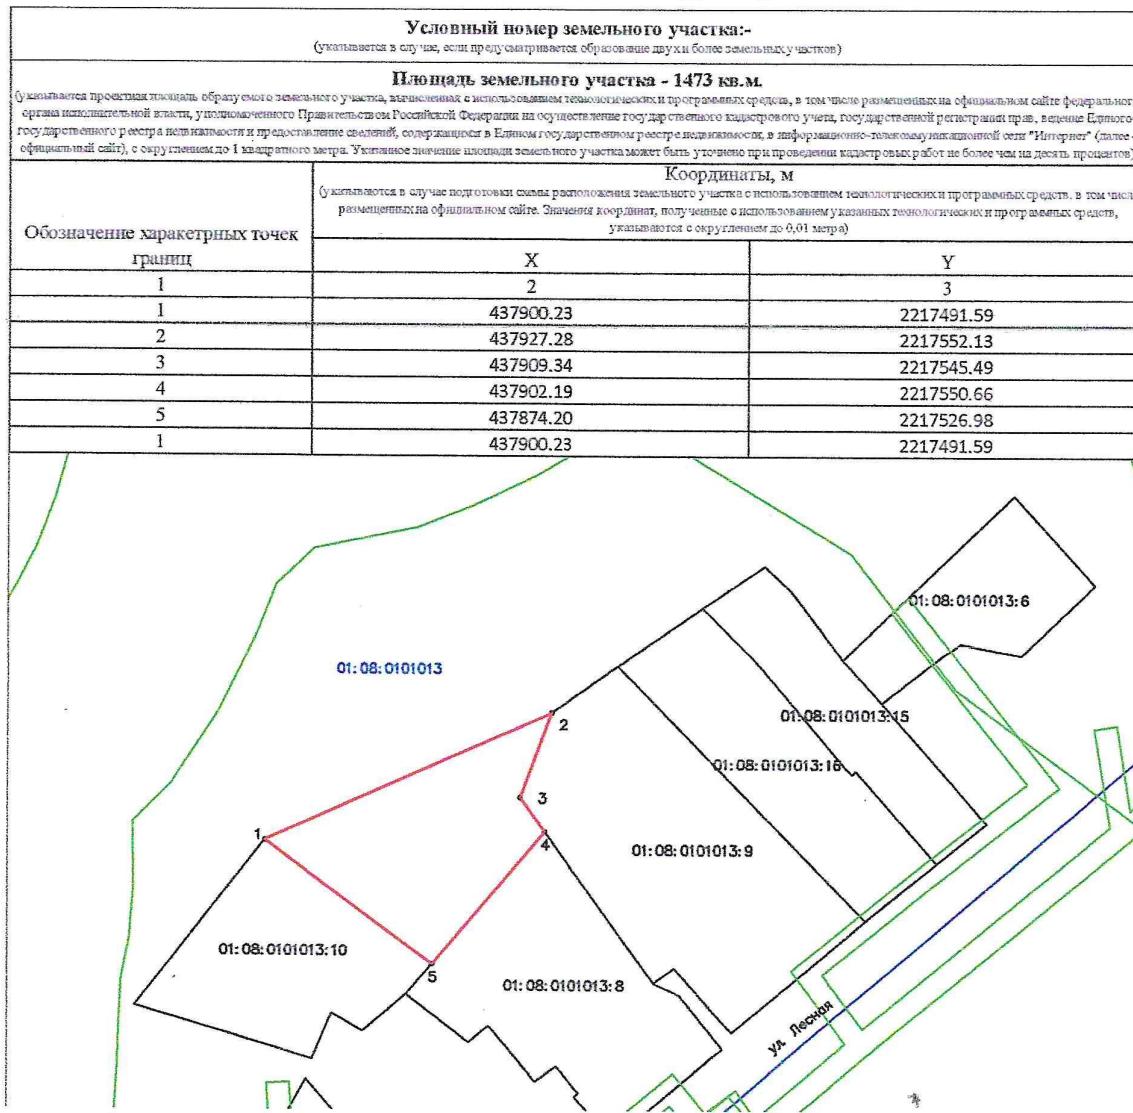

Масштаб 1:1500

Условные обозначения

01:08:0101013:8
01:08:0101013

- вновь образованная часть границы;
- границы охранной зоны;
- границы исходного земельного участка;
- кадастровый номер смежного земельного участка;
- граница кадастрового квартала;
- номер кадастрового квартала.

Система координат МСК-23