


Водоохранная зона
 Реестровый номер: 01:00-6.354
 "Водоохранная зона р.Ханка"

Прибрежная защитная полоса
 Реестровый номер: 01:00-6.355
 "Прибрежная защитная полоса р.Ханка"

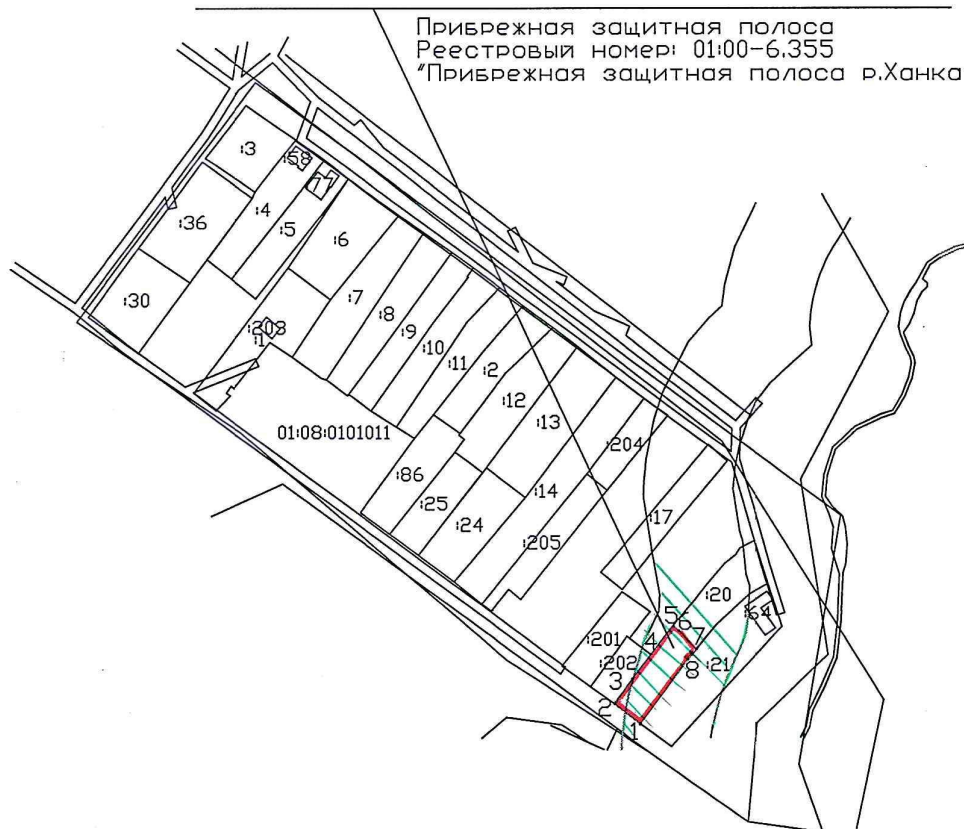

Система координат МСК-23

Масштаб: 1:3000

01:08:0101011-кадастровый номер квартала

Условные обозначения:

- - образуемый земельный участок
- - граница квартала
- - ЗОУИТ