


Адрес места установки и эксплуатации рекламной конструкции:  
г. Майкоп, ул. Пролетарская, между ул. Лермонтова и ул. Адыгейская, в квартале 225

Номер в адресном реестре 9


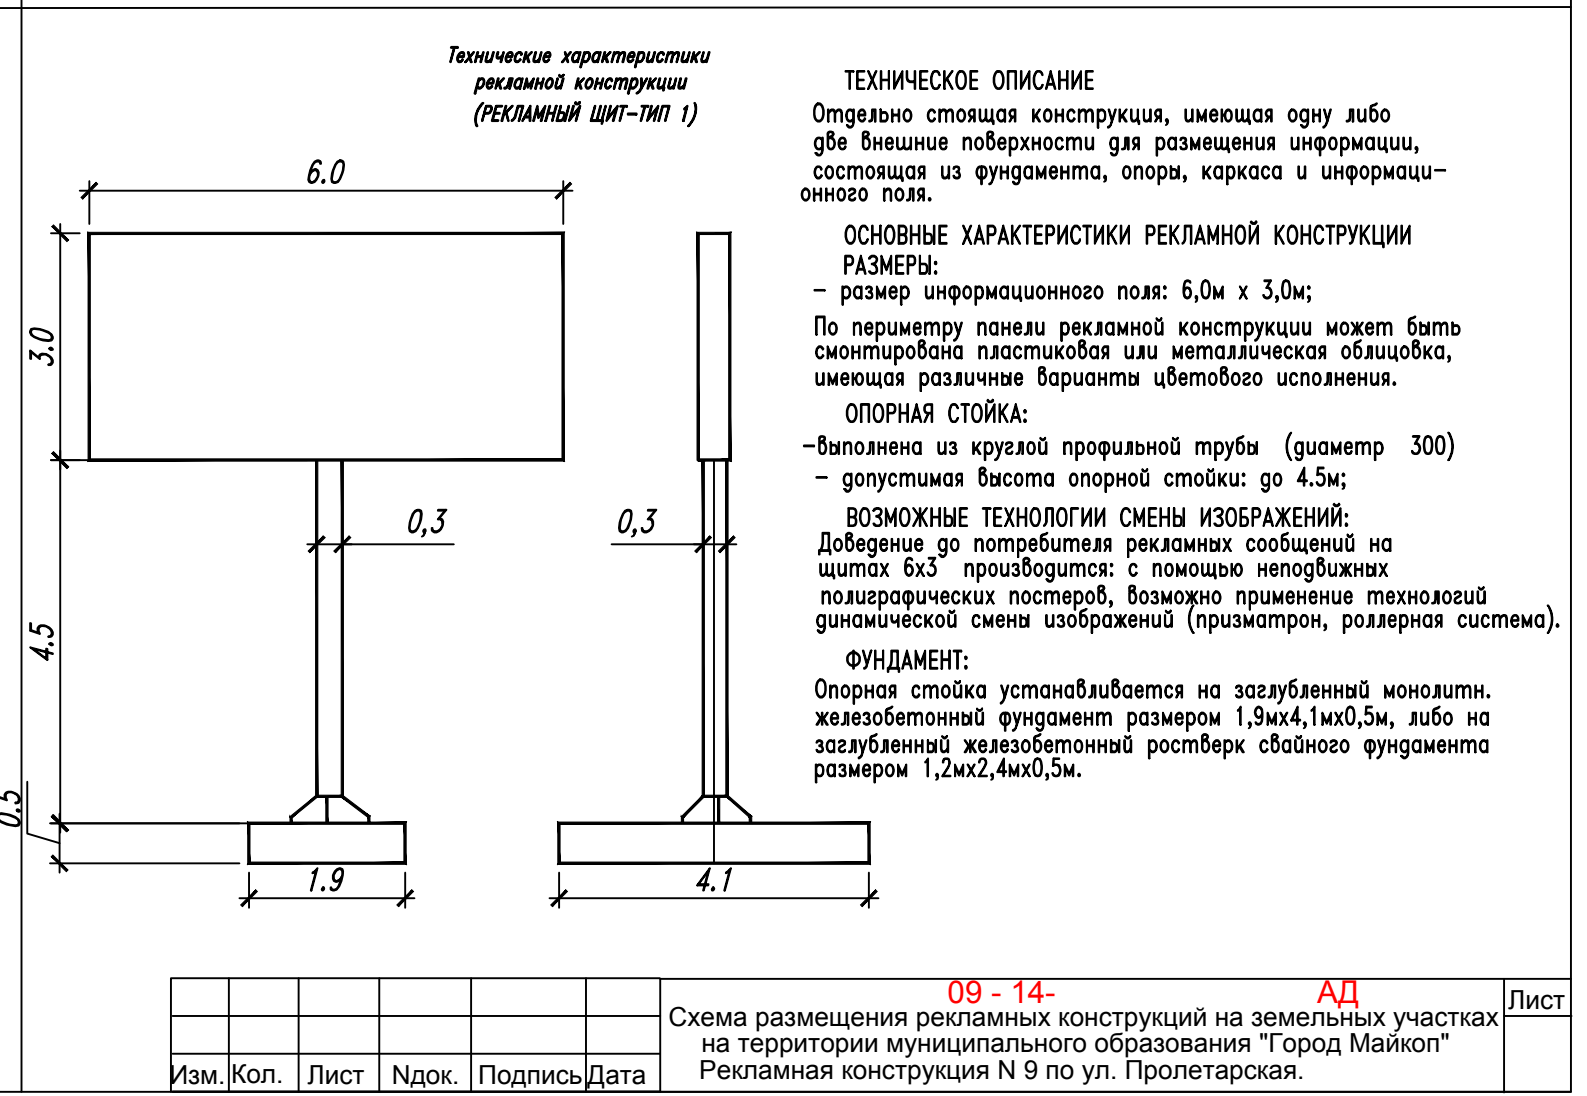


Изм.	Кол.	Лист	Ндк.	Подпись	Дата

09-14-АД  
Схема размещения рекламных конструкций на земельных участках на территории муниципального образования "Город Майкоп"  
Рекламная конструкция N 9 по ул. Пролетарская.

Адрес места установки и эксплуатации рекламной конструкции:  
г. Майкоп, ул. Пролетарская, между ул. Школьная и ул. П.Лумумбы, в квартале 231

Номер в адресном реестре 10

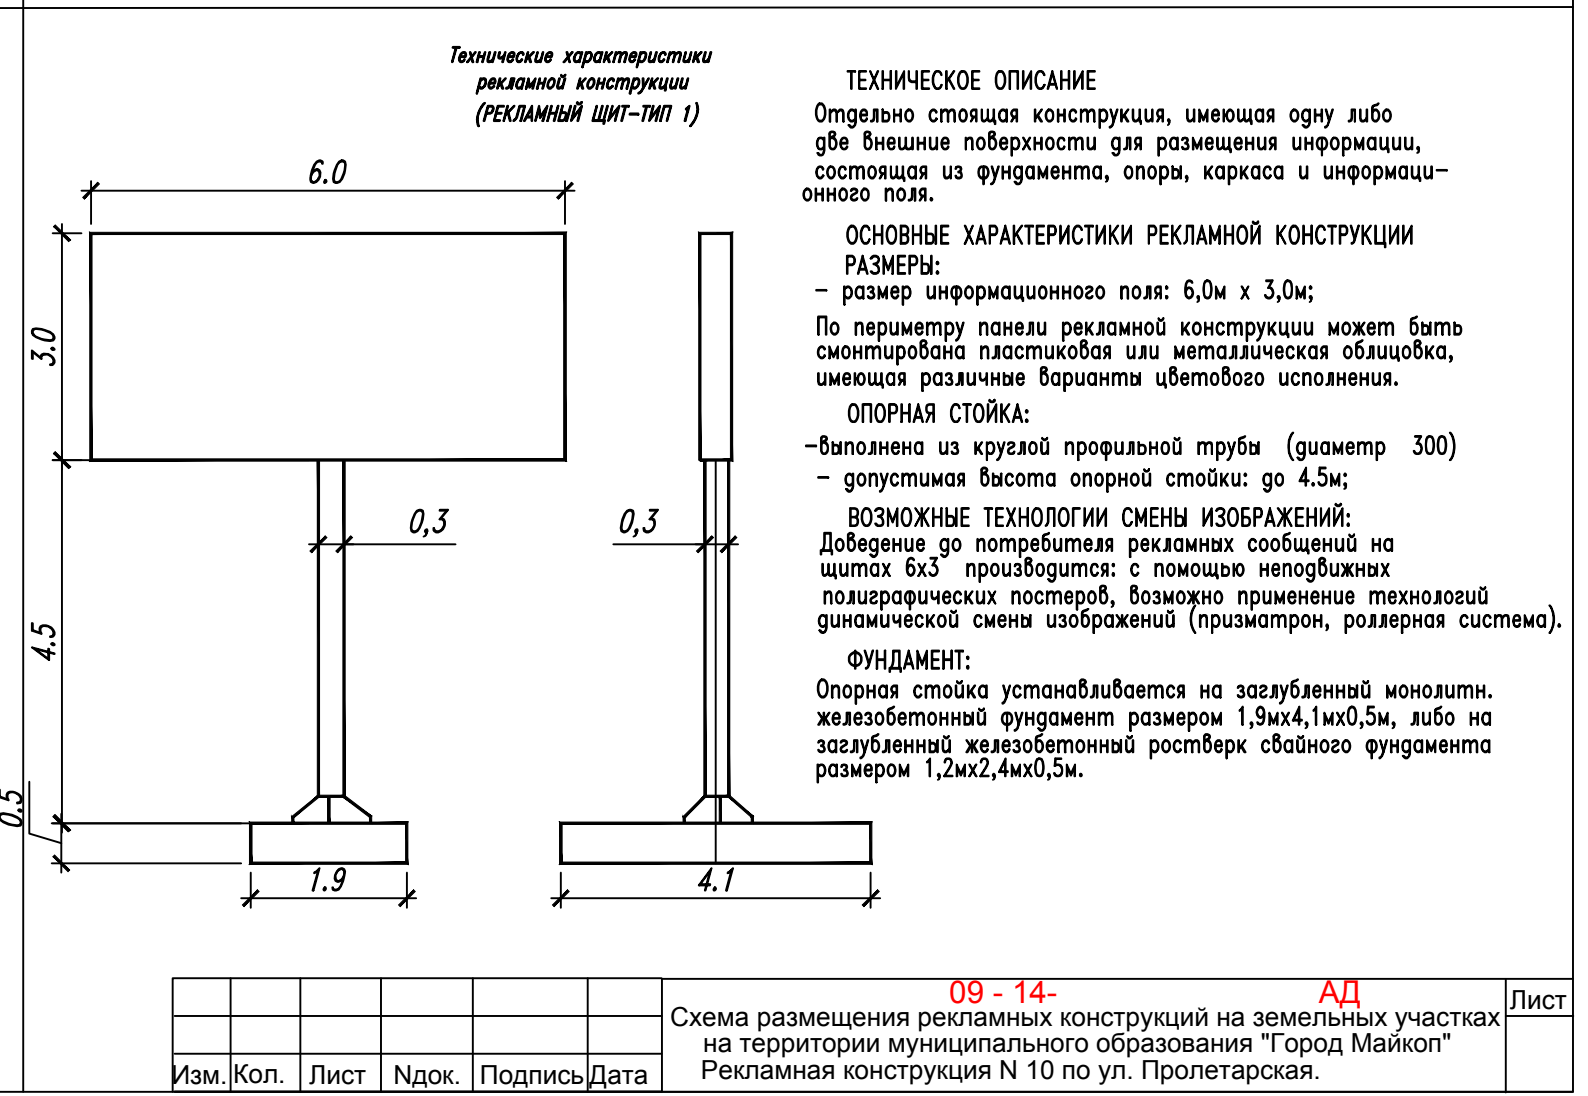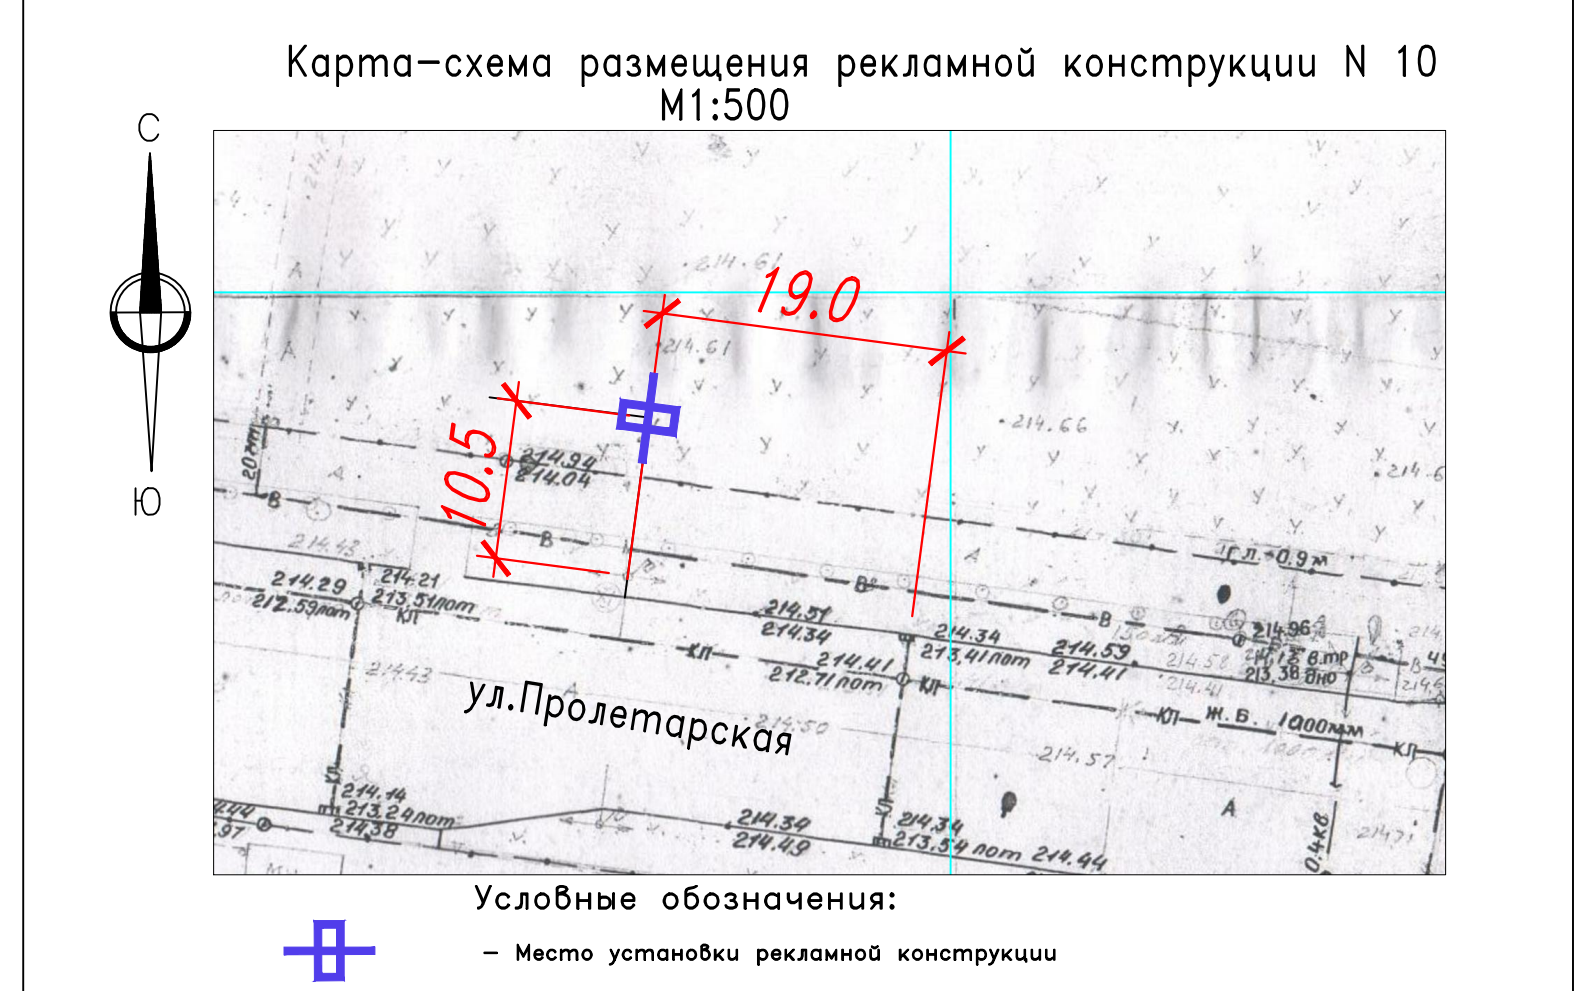


Изм.	Кол.	Лист	Ндк.	Подпись	Дата

09-14-АД  
Схема размещения рекламных конструкций на земельных участках на территории муниципального образования "Город Майкоп"  
Рекламная конструкция N 10 по ул. Пролетарская.

Адрес места установки и эксплуатации рекламной конструкции:  
г. Майкоп, ул. Пролетарская, между ул. М.Горького и ул. Свободы, в квартале 260

Номер в адресном реестре 11

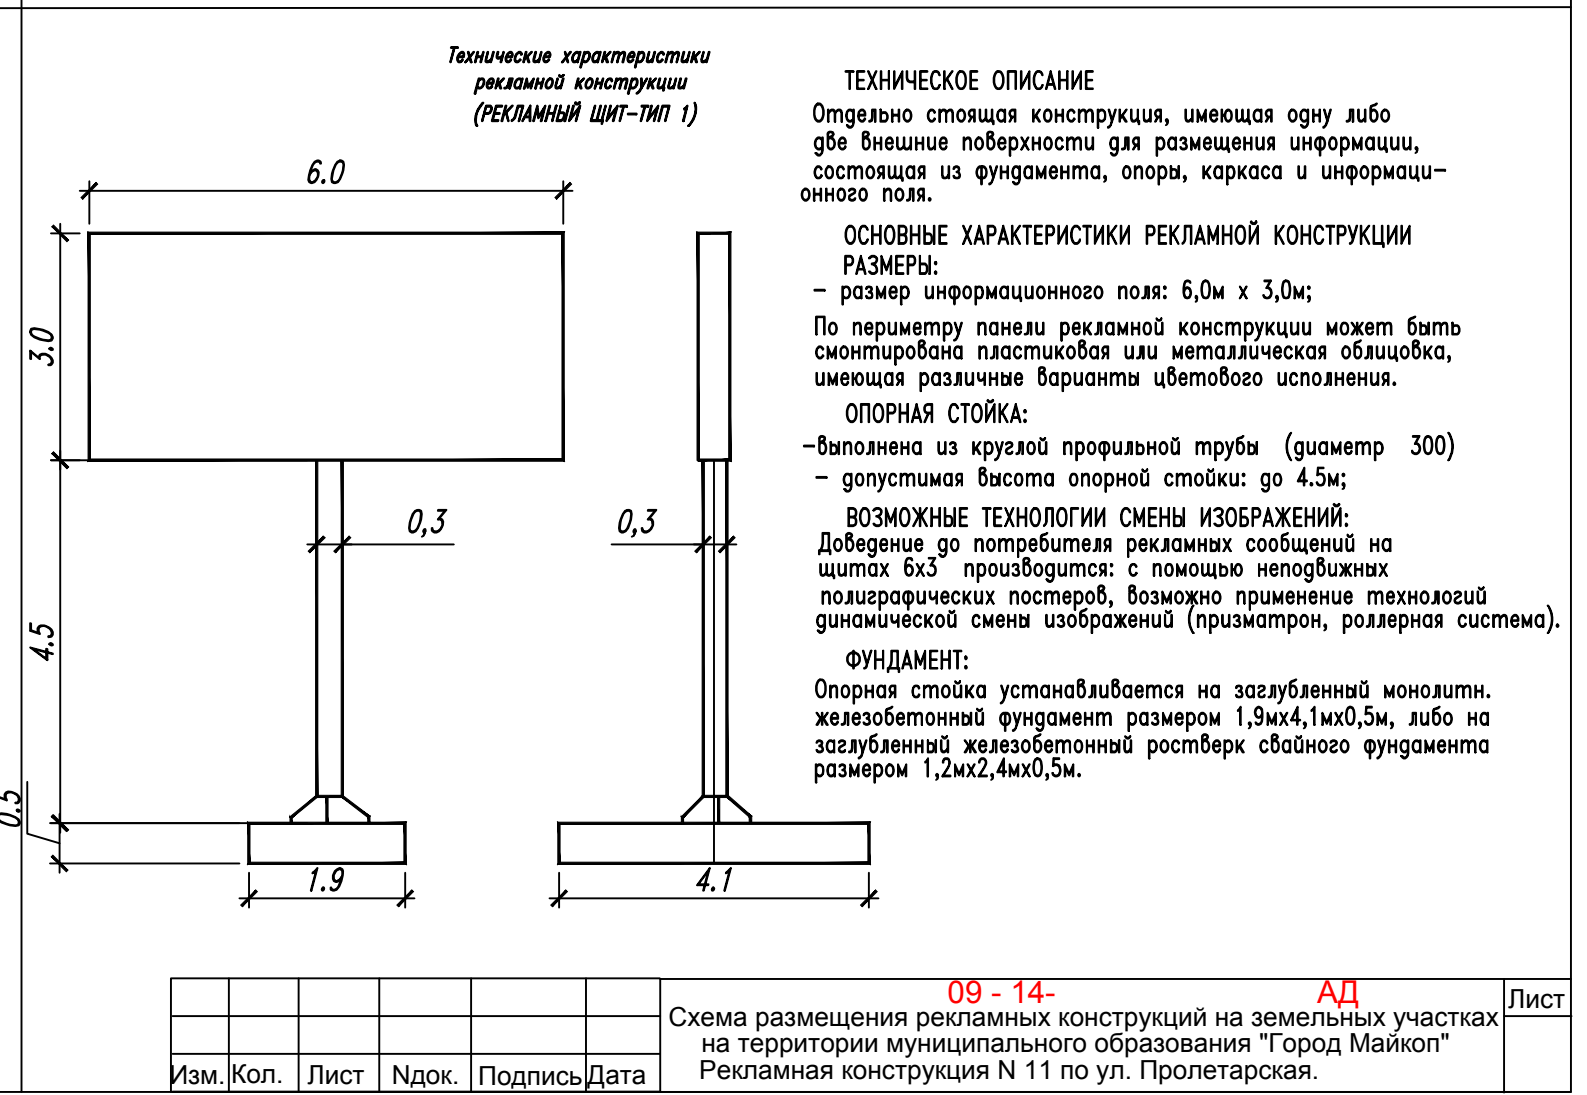


Изм.	Кол.	Лист	Ндк.	Подпись	Дата

09-14-АД  
Схема размещения рекламных конструкций на земельных участках на территории муниципального образования "Город Майкоп"  
Рекламная конструкция N 11 по ул. Пролетарская.

Адрес места установки и эксплуатации рекламной конструкции:  
г. Майкоп, ул. Пролетарская, возле д.353, между ул. 8 Марта и ул. К.Маркса, в квартале 254

Номер в адресном реестре 93

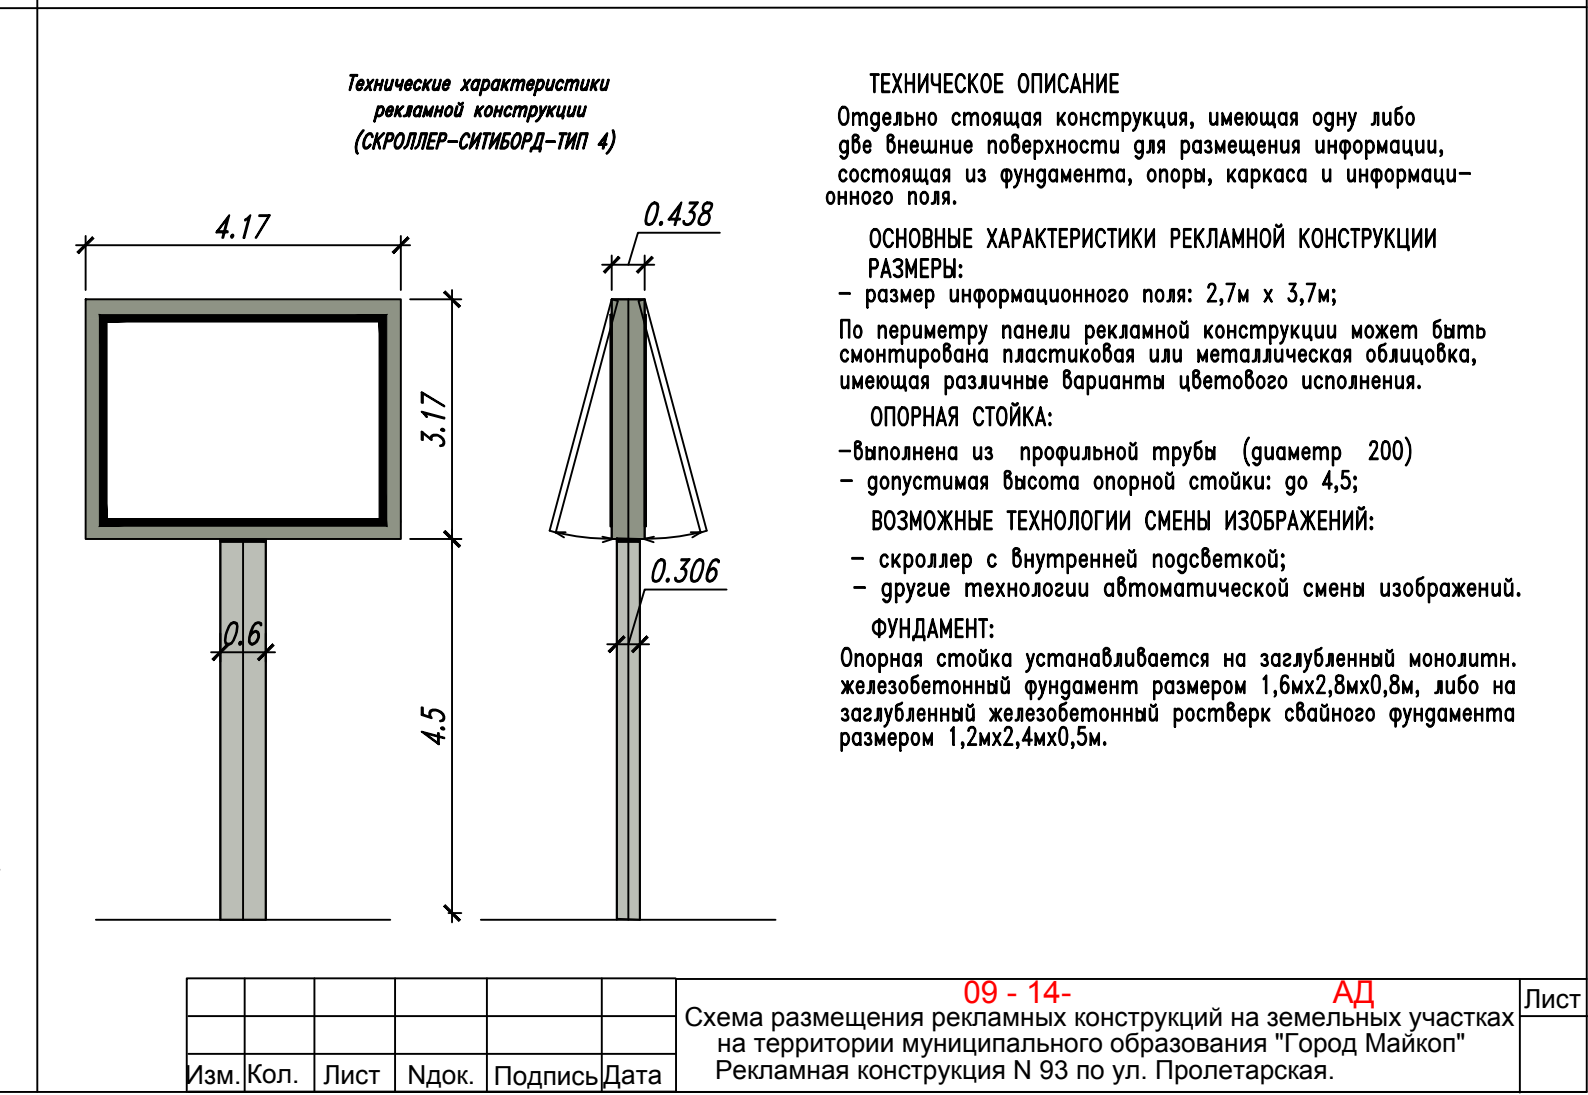

Изм.	Кол.	Лист	Ндк.	Подпись	Дата

09-14-АД  
Схема размещения рекламных конструкций на земельных участках на территории муниципального образования "Город Майкоп"  
Рекламная конструкция N 93 по ул. Пролетарская.