
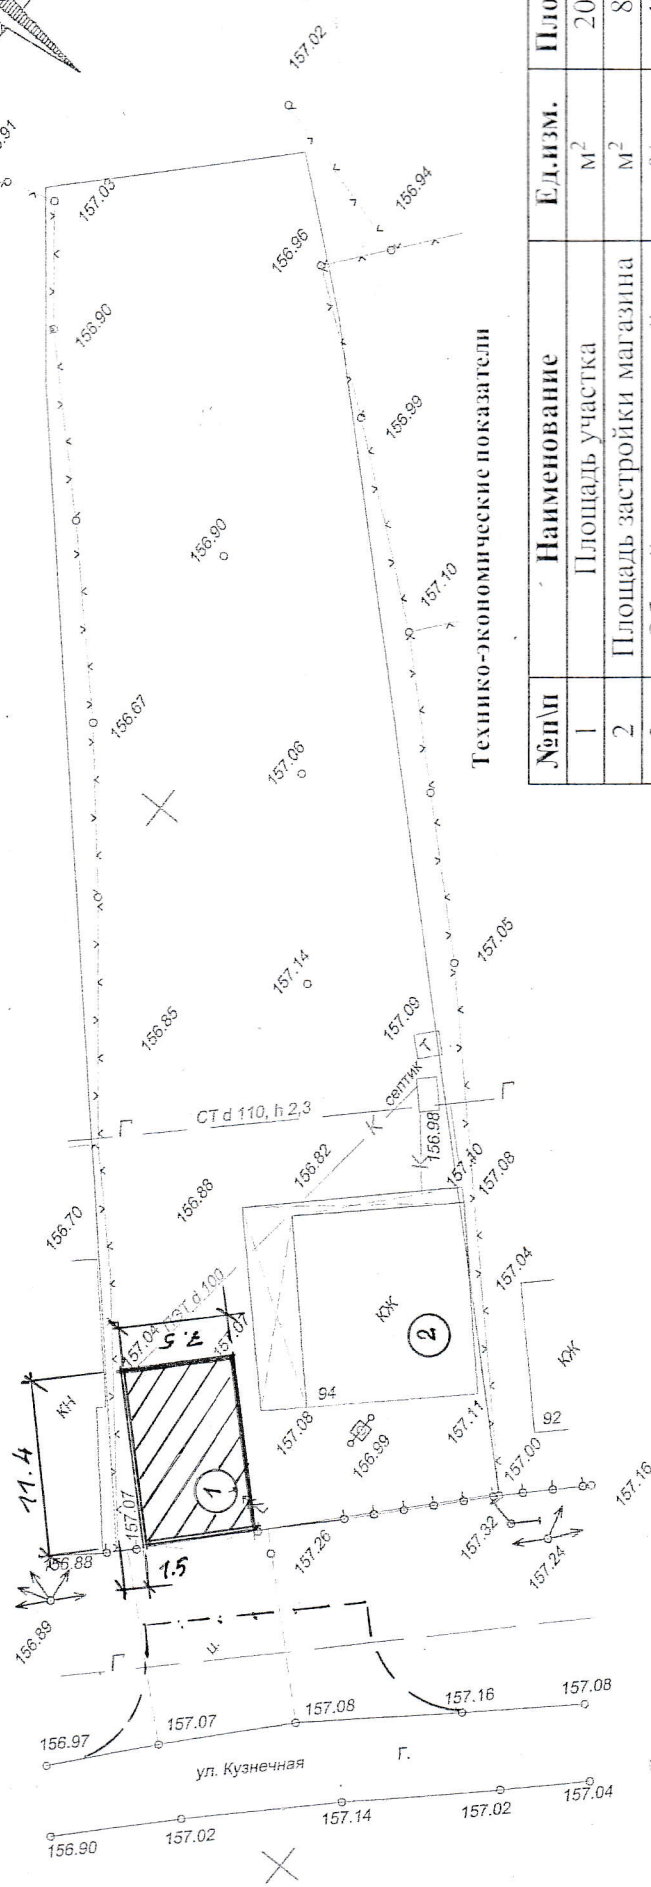


Схема планировочной организации земельного участка

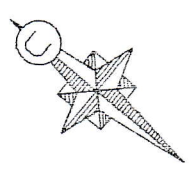

Технико-экономические показатели

№п/п	Наименование	Ед.изм.	Площадь
1	Площадь участка	м ²	2002,0
2	Площадь застройки магазина	м ²	85,5
3	Общий процент застройки	%	12%
4	Количество этажей	шт	1
5	Высота здания	м	4,0

- 1 — здание проектируемого магазина
- 2 — здание существующего жилого дома

Объект: "Строительство магазина по адресу: г. Майкоп, ст. Ханская, ул. Кузнечная, 94"	
Заказчик: Акимов Ф.Н.	
Схема планировочной организации земельного участка	
16.12.2021 г.	
г.Майкоп	
ИП ПОПОВ МВ	
16.12.2021 г.	
г.Майкоп	
Сторона	
Лист	
Листов	
п	
1	
1	