Схема организации планировочной организации земельного участка
г. Майкоп, пос. Западный ул. Громова 28.

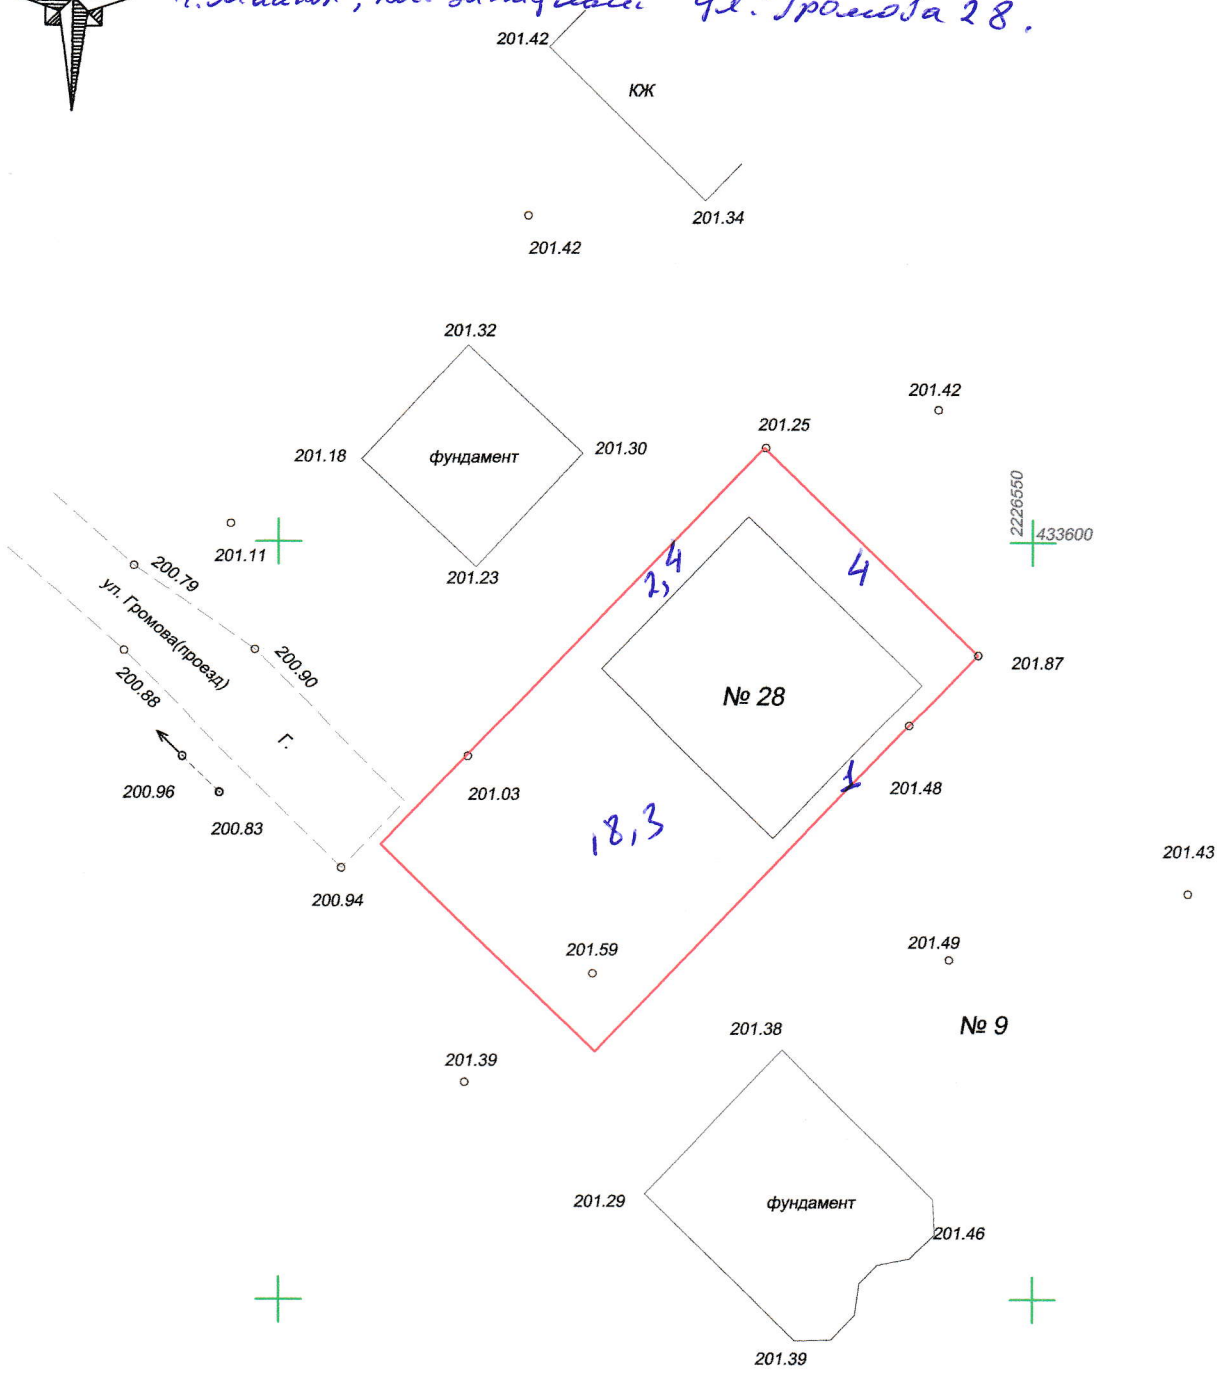

Выполнил 15.10.20г. Алдонин Ю.В. Алдонин

Изм.	Кол. уч.	Лист	N док.	Подп.	Дата
Инд. предпр.		Попов М.В.			15.09.20
Топограф		Попова С.Р.			15.09.20

Объект: "Земельный участок по адресу: г. Майкоп, п. Западный, ул. Громова, 28"

Заказчик: Алдонин Ю.В.

Стадия	Лист	Листов
П	1	1

Топографическая съемка
Масштаб 1:500
15.09.2020 г.

ИП ПОПОВ МВ
г.Майкоп