


2227150 433150

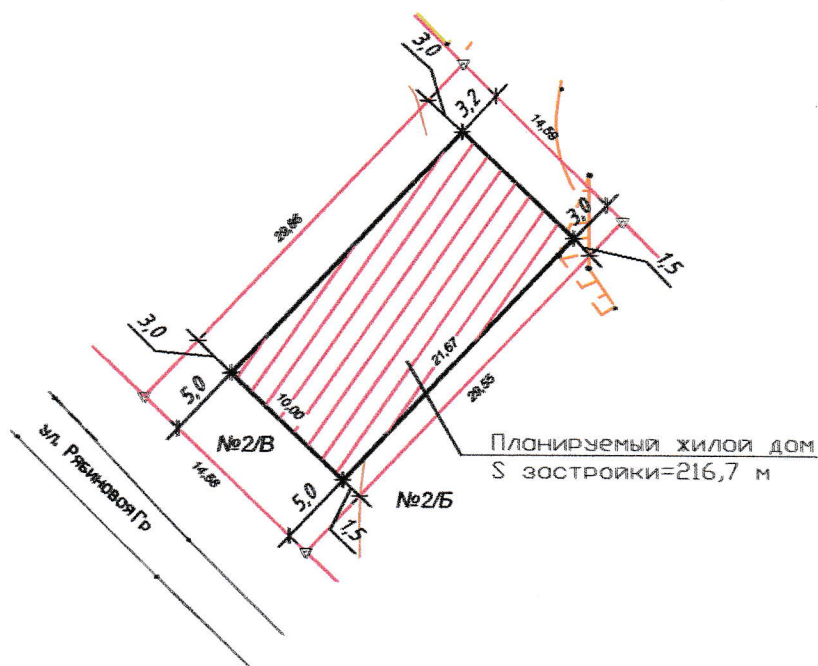

	Наименование	Ед. изм.	Площадь
1	Площадь земельного участка	кв.м.	432,0
2	Площадь застройки участка	кв.м.	216,7
3	Процент застройки	%	50,0
4	Количество этажей дома	эт	1
5	Высота дома	м	3

№	Кол. уч.	Лист	№ док.	Подп.	Дата			
инициаль	Тхогансов	ПГ				Объект: строительство индивидуального жилого дома по адресу: МО "Город Майкоп", п. Западный, ул. Рябиновая, 2В.		
						Стодия	Лист	Листов
						п	1	1
						ИП Гэтов Д.А.		

Масштаб 1:500