




Схема планировочной
организации земельного участка

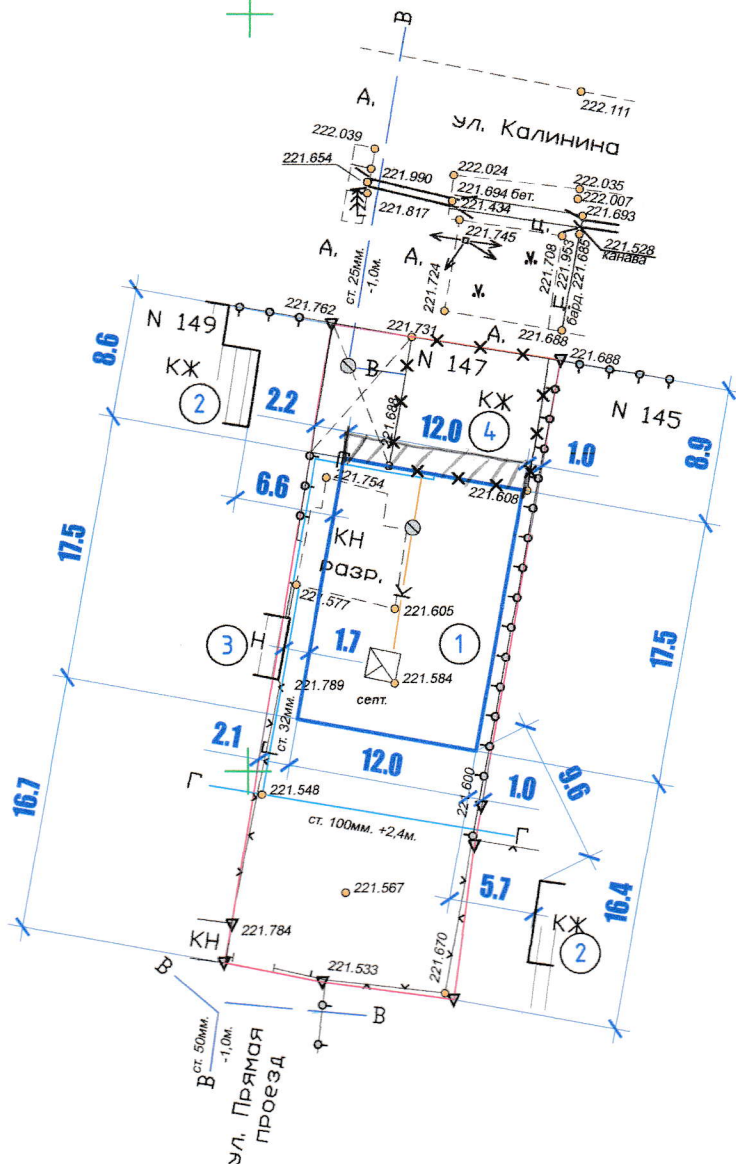

ЭКСПЛИКАЦИЯ ЗДАНИЙ И СТРОЕНИЙ

Номер	Наименование и обозначение					Этажность	Площадь застройки, м ²	Строительный объем, м ³		
1	Жилой дом (проектируемый)					1	210.0			
2	Жилой дом (существующий)					1				
3	Хоз. постройка (существующая)					1				
4	Жилой дом (под снос)					1				
						ПЗУ				
						г.Майкоп, ул. Калинина, 147				
Изм.	Кол.	Лист	№ док	Подпись	Дата			Стадия	Лист	Листов
Разработал	Шаков							П	1	1
ГИП	Гладченко					Схема планировочной организации земельного участка		ООО "АРТЕ-ПРОЕКТ" г. Майкоп		