



С

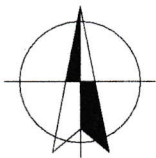

2227600  
434050

# Схема планировочной организации земельного участка М 1:500

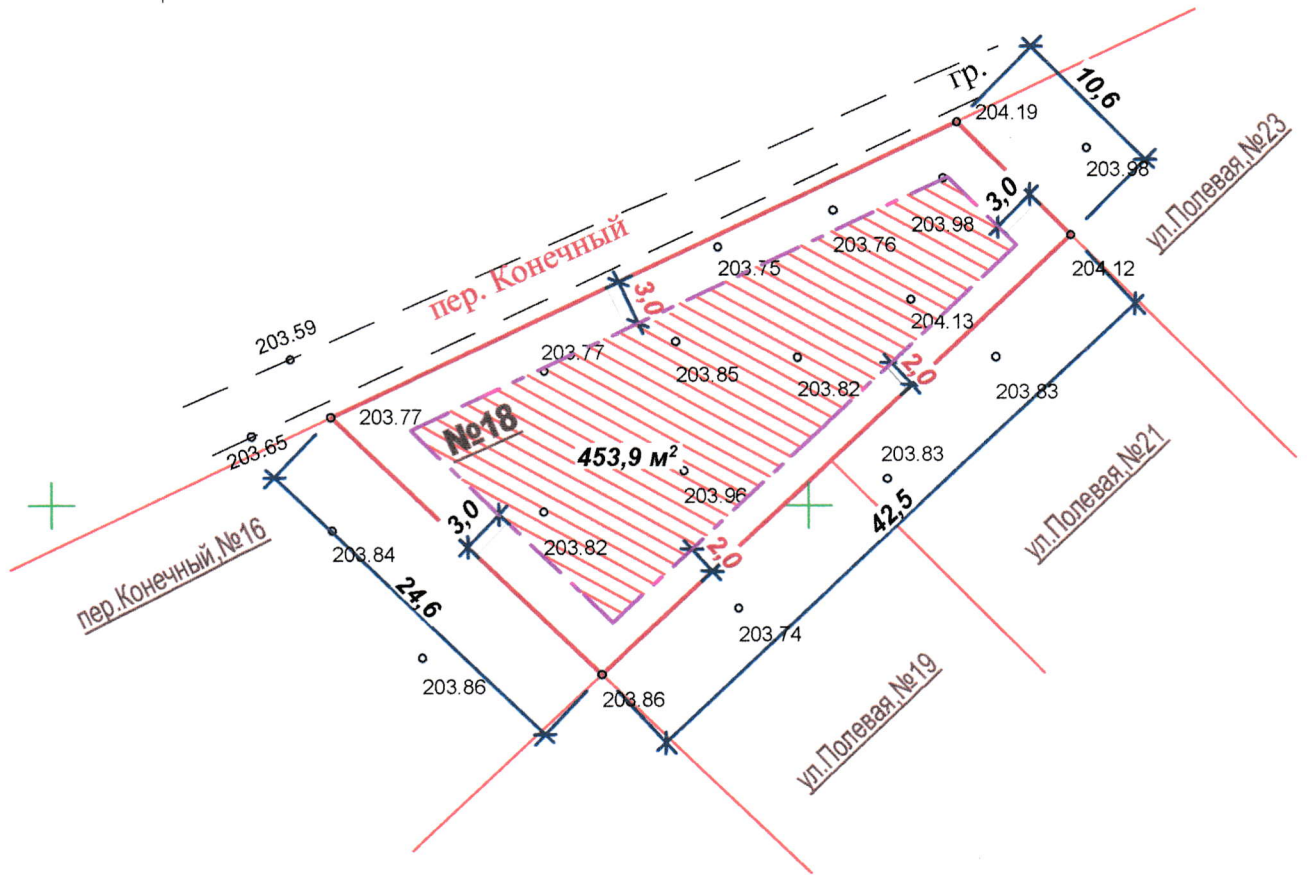

## Условные обозначения:

- граница участка
- - - зона допустимого размещения жилого дома

## Технико-экономические показатели:

- Площадь участка - 750 м² (100%)
- Площадь проектируемой застройки - 450 м² (60%)

						ПЗУ		
						Земельный участок по адресу: г. Майкоп, п. Западный, пер. Конечный, 18		
Изм.	Кол.уч.	Лист	№ док.	Подпись	Дата			
						Заказчик: Аутлев А.А.	Стадия	Лист
							п	1
Разраб.		Мазуренко				Схема планировочной организации земельного участка	Листов	
							1	
						ООО "Архитектурная мастерская " г. Майкоп		