


Схема планировочной организации земельного участка

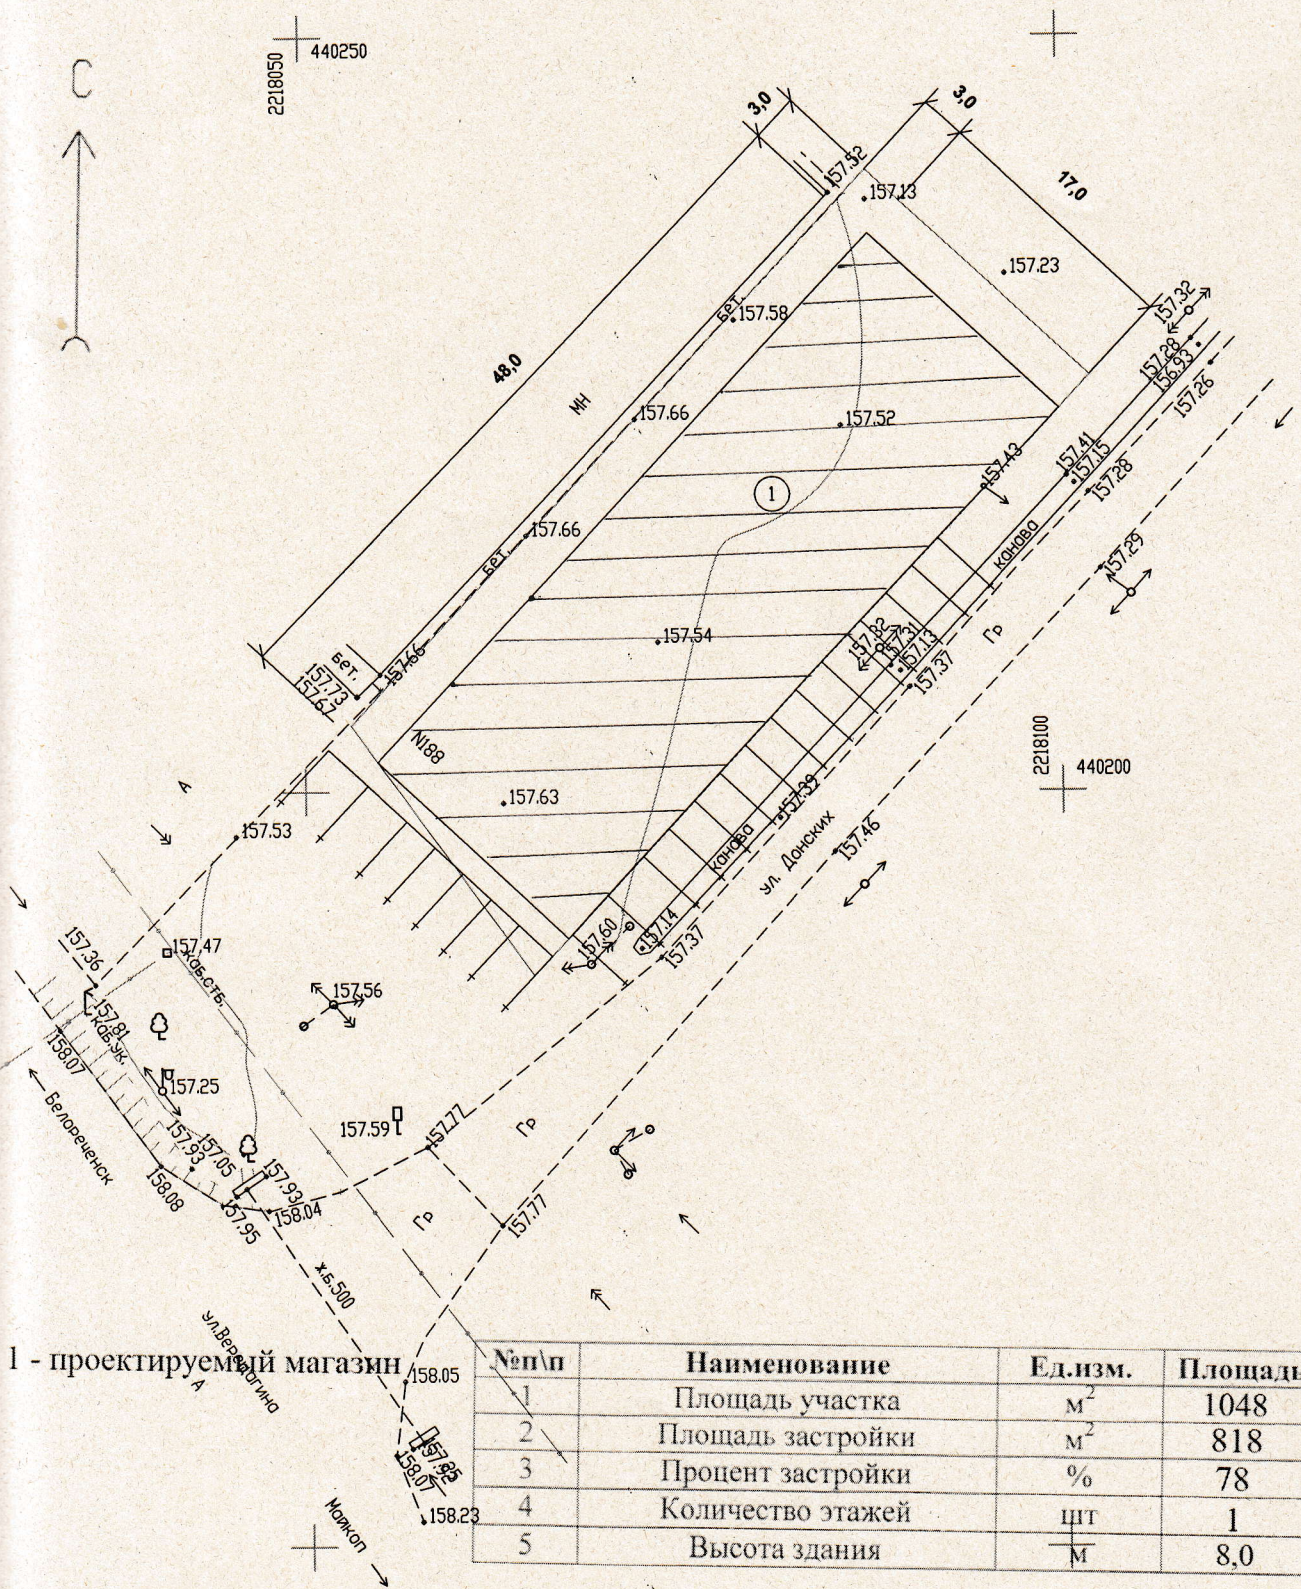

						ст-ца Ханская, ул. Верецагина 188				
Изм	Коп.	уч.	Лист.			М 1:500		стадия	лист	листов
								П		
Проект.	Смагина					Схема планировочной организации земельного участка		ИП Смагина З.В. г. Майкоп		